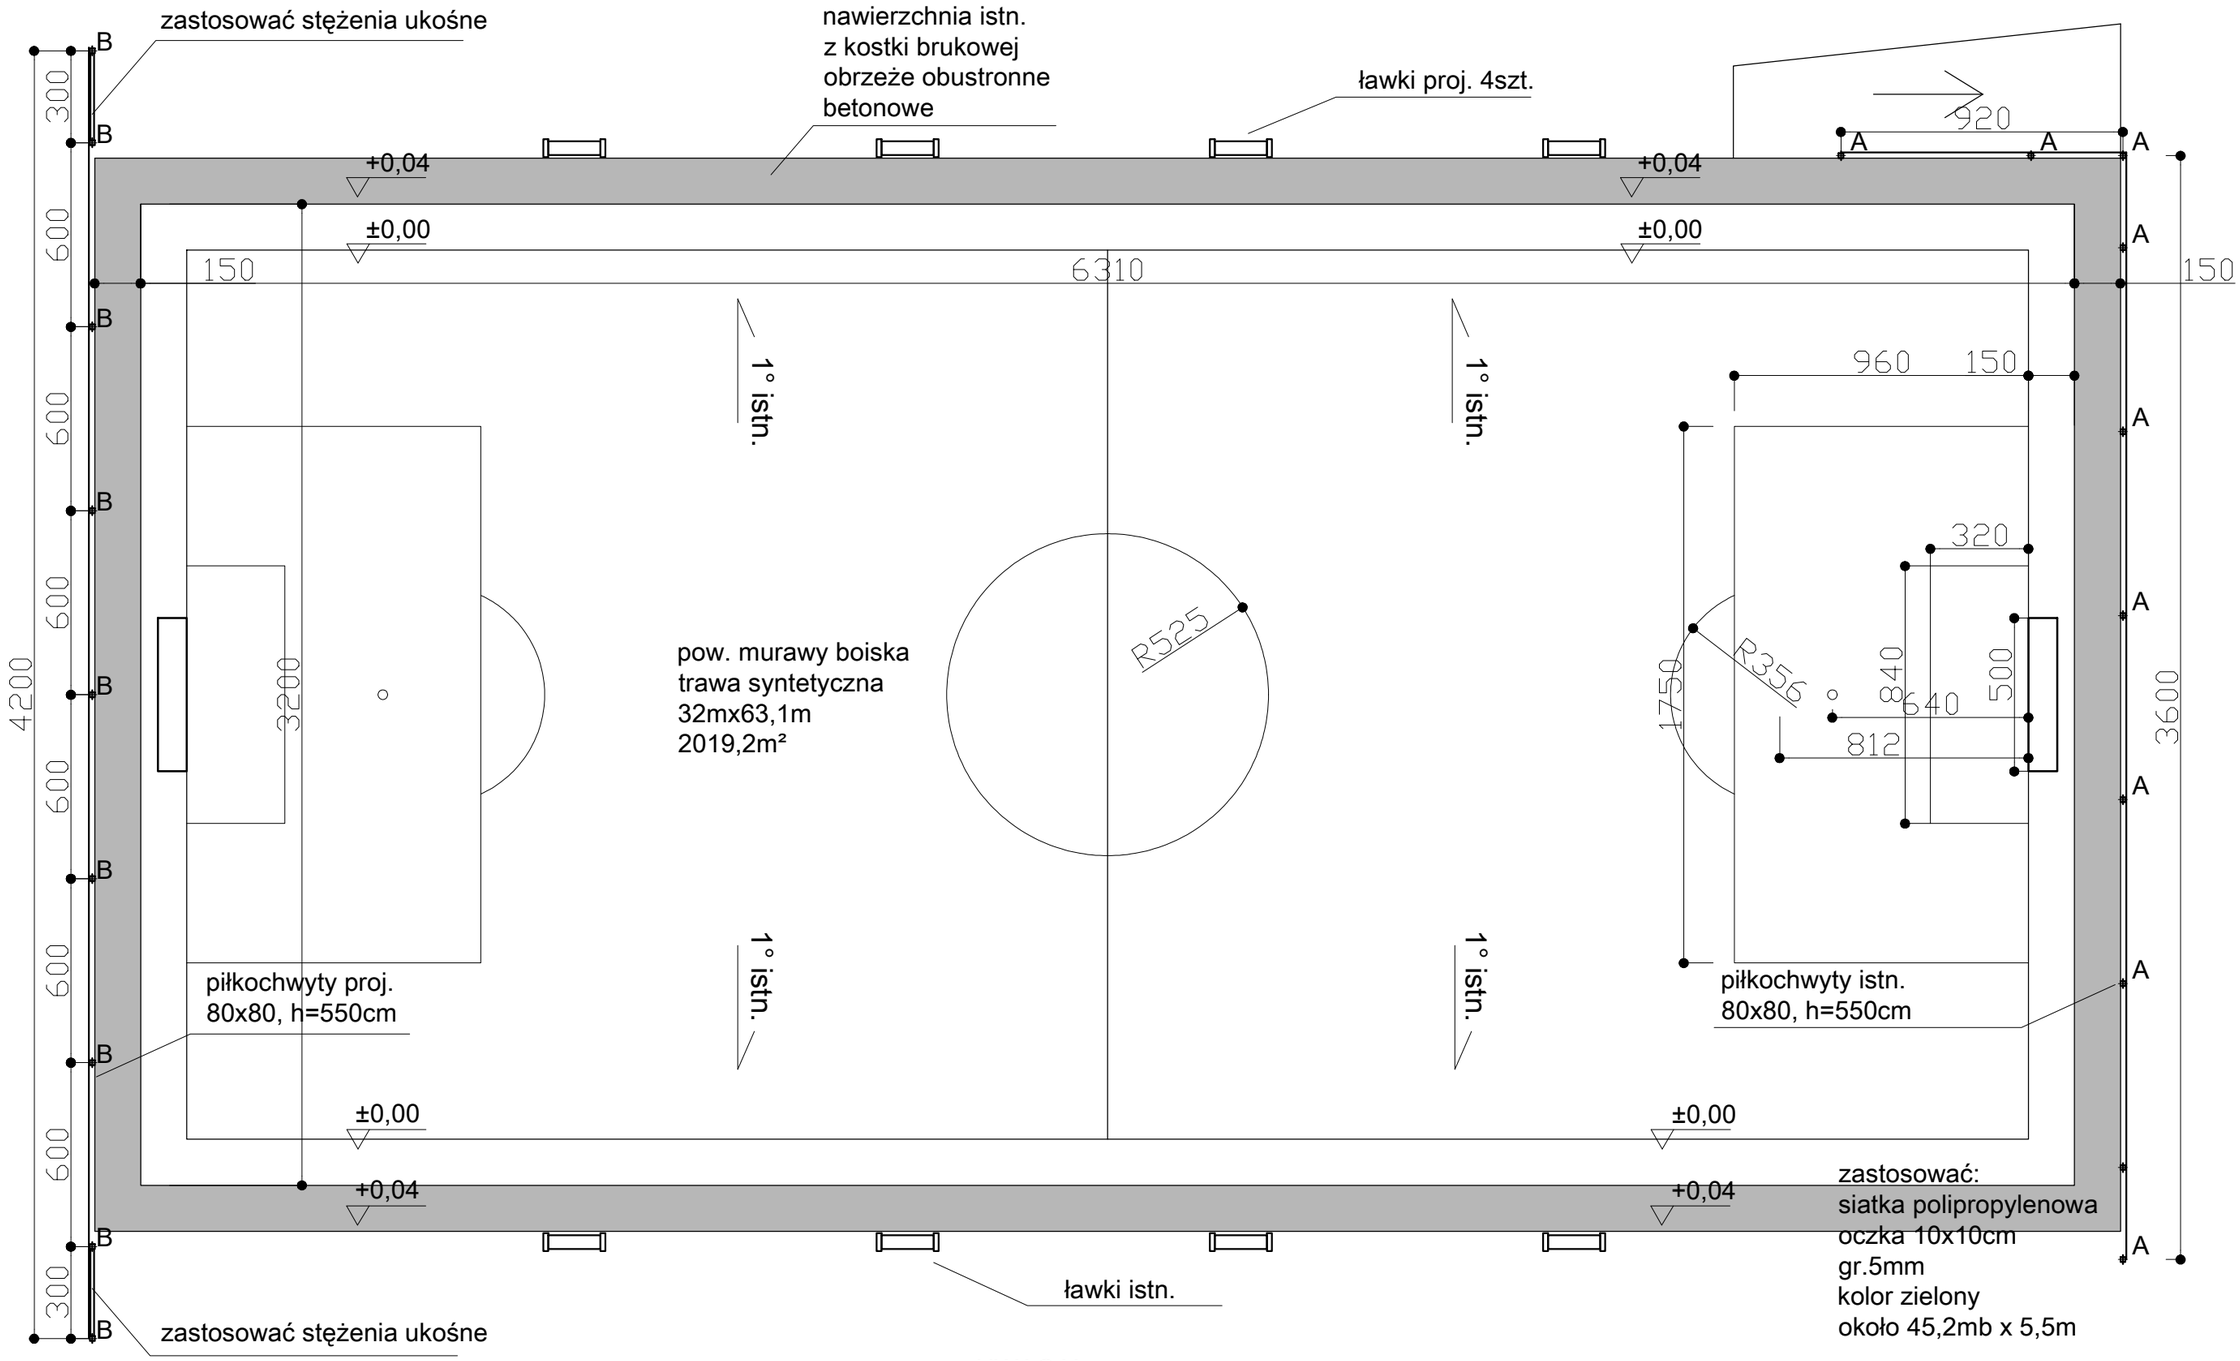

zastosować:
siatka polipropylenowa
oczka 10x10cm
gr.5mm
kolor zielony
około 42mb x 5,5m

A - słupy piłkochwytów istniejących
B - słupy projektowane, 9szt.
80x80mm, wys. 550+150cm
kolor zielony

UWAGA!

1. Przed ułożeniem nowej nawierzchni syntetycznej należy podnieść poziom podbudowy przy liniach bocznych boiska (2x 63,1m) do poziomu obrzeży betonowych -6mm umożliwiając odprowadzenie nadmiaru wody deszczowej poza obrys boiska.

2. Z uwag na istniejący drenaż obiektu, spadki obustronne podbudowy należy wyrównać materiałem przepuszczalnym przed ułożeniem nawierzchni.

BAAZA STUDIO PROJEKTOWE
mgr inż. arch. Wojciech Pasterny
41-253 Czeladź, ul.Wojciechowskiego 5
tel. 32 269 62 33, kom. 0 794 26 33 16
NIP 954-197-00-45, REGON 241421249

Temat	PRZEBUDOWA BOISKA SPORTOWEGO	
Adres	SZKOŁA PODSTAWOWA NR 7 UL. SPACEROWA 2, 41-253 CZELADŹ	
Inwestor	GMINA CZELADŹ - SZKOŁA PODSTAWOWA NR 7 im. 1000-lecia PAŃSTWA POLSKIEGO W CZELADZI, UL. SPACEROWA 2, 41-253 CZELADŹ	
Rysunek	RZUT BOISKA	Nr rys.
Branża	ARCHITEKTURA	A.02.
Projektant	mgr inż.arch. Wojciech Pasterny nr upr.42/09/SLOKK, ŚOIA nr SL-1455	Skala 1:200
Projektant	inż. Marcin Knez nr upr.SLK/0863/PWOK/05	Data V.2016