MIEJSKI ZESPÓŁ SZKÓŁ
Imię i nazwisko / nazwa instytucji lub firmy

41-250 CZELADŹ
ul. SZKOLNA 6
Adres do korespondencji

32 265 85 69
Telefon kontaktowy

Czeladź 17.12.2015

Zakład Inżynierii Komunalnej Sp. z o.o.
Wpł. 17. 12. 2015 dnia
L.dz. ..... podpis .....

Do
Zakładu Inżynierii Komunalnej Sp. z o.o. w Czeladzi
ul. Będzińska nr 64
41-250 Czeladź
Do korespondencji:
ul. Bytomska nr 2
41-250 Czeladź

# WNIOSEK

## WYDANIE WARUNKÓW TECHNICZNYCH PRZEKŁADKI

## WODOCIĄG U/KANALIZACJI

Zwracam się z prośbą o wydanie warunków technicznych przełożenia wodociągu/kanalizacji o średnicy ϕ 200 zlokalizowanego na działce/kach nr 70/6 km .....

przy ulicy SZKOLNEJ 6 w Czeladzi.**

w związku z PLANOWANĄ BUDOWĄ HALI SPORTOWEJ
(podać powód pr/ekładki)

Załączniki :
1 / 2 egzemplarze mapy zasadniczej
*21* l egzemplarz wypisu z ewidencji gruntów i budynków 3/ 1 egzemplarz mapy ewidencji gruntów i budynków 4/ tytuł prawny do nieruchomości 5/ pełnomocnictwo

Równocześnie oświadczam, że :

I. Jestem :

l/ Właścicielem / współwłaścicielem budynku / terenu*

*21* Pełnomocnikiem właściciela (współwłaścicieli) budynku / terenu*

3/Inne .....**

II. Przyjmuję do wiadomości i akceptuję to, że :

1. ZIK Sp. z o.o. nie ponosi jakiejkolwiek odpowiedzialności za sposób wykorzystania udzielonej odpowiedzi.
2. ZIK Sp. z o.o. odpowiada wyłącznie za zgodność udzielonej odpowiedzi z posiadaną przez siebie dokumentacją.
3. Do spraw nieuregulowanych powyżej znajdują zastosowanie odpowiednie przepisy Kodeksu cywilnego.
4. Roszczenia stron związane z przygotowaną przez ZIK Sp. z o.o. odpowiedzią rozpoznawać będzie sąd powszechny właściwy miejscowo dla ZIK Sp. z o.o..
5. Wyrażam zgodę na przetwarzanie moich danych osobowych w zakresie niezbędnym do realizacji niniejszego wniosku.

DYREKTOR
Miejskiego Zespołu Szkół
Czeladzi
mgr Małgorzata Świder
Podpis (ew. pieczęć imienna)

NIP 625 225 90 25 **

.* - niepotrzebne skreślić
..** - uzupełnić

Podpis firmowa
Miejski Zespół Szkół w Czeladzi
41-250 Czeladź, ul. Szkolna 1
tel. 265-55-69
identyfikator 278592485

ZIK SP. Z O.O.

**ZAKŁAD INŻYNIERII KOMUNALNEJ**
**SPÓŁKA Z OGRANICZONĄ ODPOWIEDZIALNOŚCIA**
41-250 CZELADŹ UL. BĘDZIŃSKA 64

Rachunek bankowy: ING Bank Śląski o/Będzin 02 1050 1227 1000 0023 2264 1180

NIP: 625-23-517-65
REGON: 240736063

KRS 0000291742
Sąd Rejonowy Katowice-Wschód w Katowicach, Wydział VIII Gospodarczy

Sekretariat:
Nr telefonu: (32) 269-89-51
FAX. (32) 269-89-68

Dział Techniczny:
nr tel. (32) 269-89-60

Dział Handlowy:
nr tel. (32) 269-89-56

Dział Księgowości:
nr tel. (32) 269-89-65

Dział Organizacji i Kadr:
nr. tel. (32) 269-89-53

Dział Eksploatacji Sieci (Baza):
nr alarmowy 994
nr tel. (32) 265-36-64
nr tel. (32) 295-72-01
207 - FAX

Zarząd spółki stanowi:
Sławomir Święch
Prezes Zarządu

Kapitał zakładowy:
48 385 100,00 zł

Czeladź, dnia 23.12.2015 r.

ET/956/4959/2015

**Miejski Zespół Szkół**
**ul. Szkolna 6**
**41-250 Czeladź**

Dotyczy: warunków technicznych przekładki kanalizacji z terenu Szkoły przy ulicy Szkolnej w Czeladzi.

Odpowiadając na wniosek z dnia 17.12.2015 r. Zakład Inżynierii Komunalnej Sp. z o.o. w Czeladzi informuje, że istniejąca na terenie działki 70/6 kanalizacja sanitarna i deszczowa przeznaczona do likwidacji w związku z budową Hali Sportowej, odprowadza ścieki sanitarne i opadowe z budynku Nr 2 przy ul. Szkolnej. W tym celu należy zaprojektować i wybudować przyłącza kanalizacji sanitarnej i deszczowej do budynku mieszkalnego. W załączeniu plan sytuacyjny z zaznaczoną istniejącą kanalizacją w ul. Szkolnej do której należy włączyć przyłącza kanalizacyjne.
Wlot i wylot likwidowanej kanalizacji w istniejących studniach należy trwale zaślepić.

Projektowane przyłącza kanalizacji winny odpowiadać następującym warunkom technicznym:

1. Przyłącze kanalizacji sanitarnej zaprojektować do istniejącego kanału sanitarnego usytuowanego w pasie drogowym ul. Szkolnej. Na włączeniu do istniejącego kanału zaprojektować studnię rewizyjną.
2. Przyłącze kanalizacji deszczowej zaprojektować do istniejącej studni na kolektorze ∅1200mm.
3. Przyłącza kanalizacji sanitarnej i deszczowej projektować z rur PCV, grubościennych o wydłużonym kielichu ułożonych na podsypce i obsypce piaskowej o grubości min.20cm.
4. Minimalna średnica projektowanych przyłączy ϕ 0,20m.
5. Na zmianach kierunku przepływu ścieków zabudować studnie rewizyjne.
6. Przejścia kanałów przez studnie winny być szczelne i elastyczne.

Projekt wykonawczy opracowany przez uprawnioną osobę, należy uzgodnić w dwóch egzemplarzach z naszym Zakładem. W projekcie winien być załączony plan zagospodarowania terenu wykonany na aktualnej mapie z wykolorowanym branżowo uzbrojeniem podziemnym oraz uzgodnienia z właścicielami terenu.
Wydane warunki techniczne ważne są przez okres trzech lat od daty wydania niniejszego pisma.
Dodatkowo informujemy, że na etapie projektowania należy uwzględnić materiały i armaturę posiadające odpowiednie atesty konstrukcyjne.

Załączniki:
Plansza istn. uzbrojenia w skali 1:1000

Rozdzielnik:
1 x adresat + zał. 1egz.
1 x ES w/m
1 x ET a/a

PREZES ZARZĄDU
Sławomir Święch

ADRES DO KORESPONDENCJI: 41-250 CZELADŹ UL. BYTOMSKA 2
e-mail: sekretariat@zikspzoo.czeladz.pl

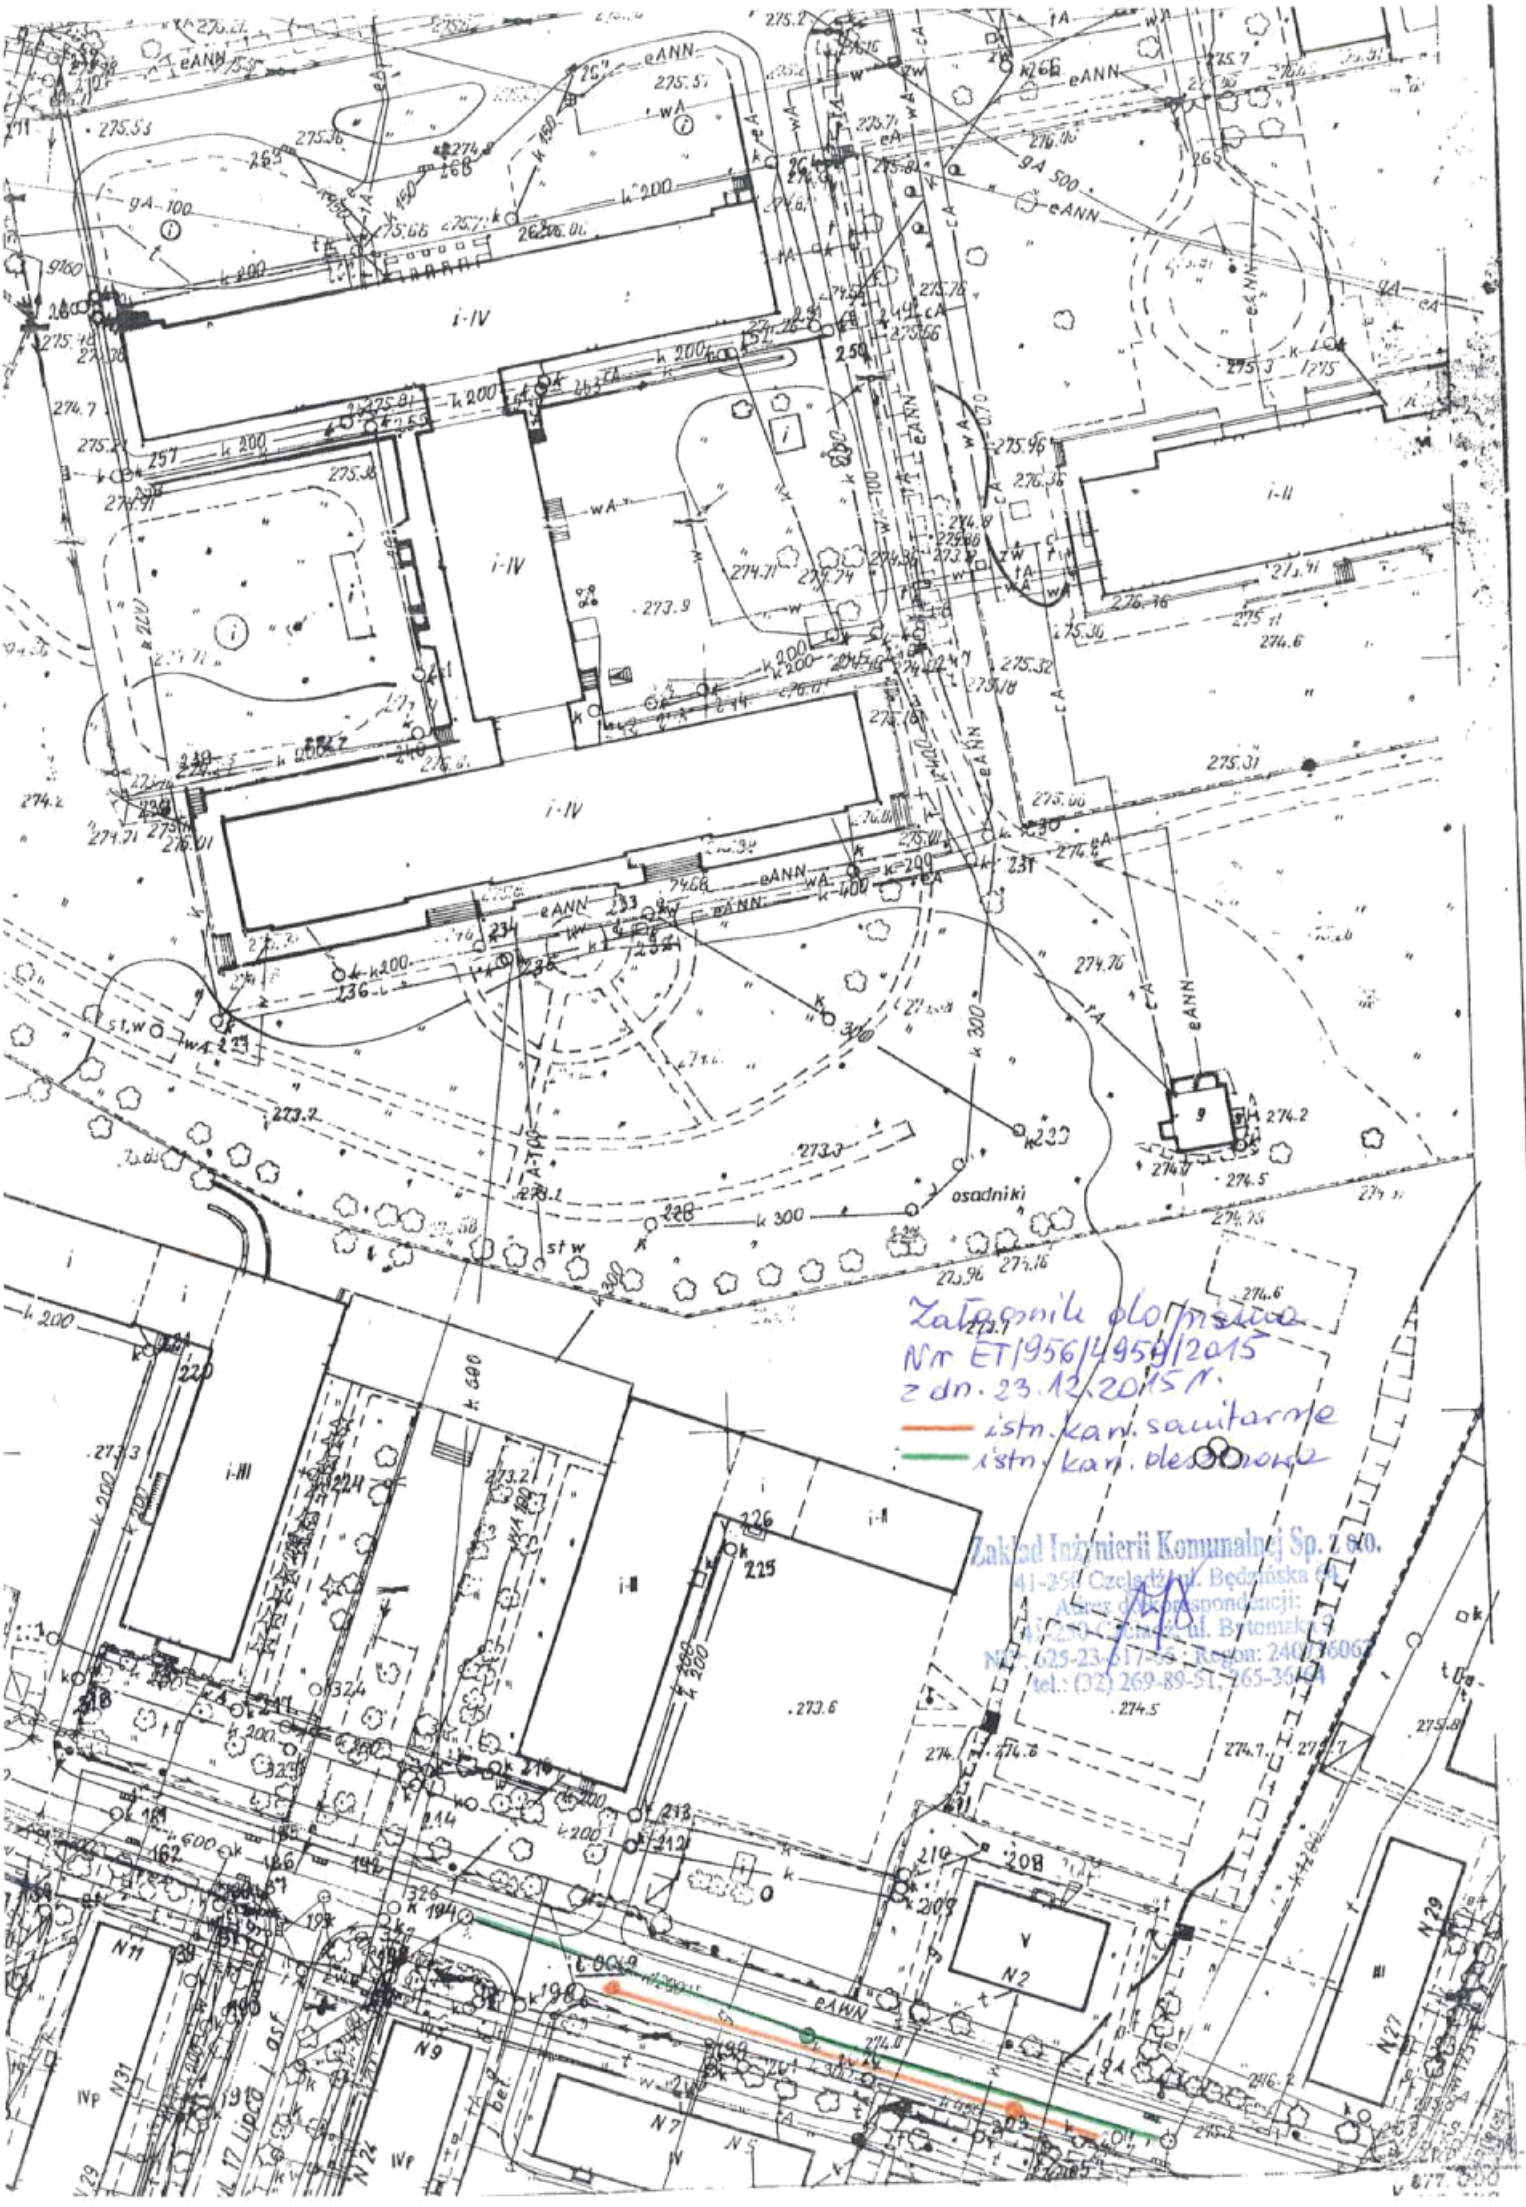
Załącznik do pisma
Nr ET/956/495/2015
z dn. 23.12.2015 r.
istn. kan. sanitarnej
istn. kan. deszczowej
Zakład Inżynierii Komunalnej Sp. z o.o.
osadniki
st w

Czeladź, dnia 30.12.2015r.

MZS - 2223 - 3/15

**Czeladzkie Towarzystwo**

**Budownictwa Społecznego Sp. z o.o.**

**ul. Wojkowicka 2**

**41-250 Czeladź**

Dotyczy : wyrażenia zgody na wejście w teren w celu wykonania planowanej budowy kanalizacji deszczowej i sanitarnej z budynku nr 2 przy ul. Szkolnej w Czeladzi.

Miejski Zespół Szkół w Czeladzi w związku z planowaną inwestycją budowy boiska szkolnego wraz z halą przykrywającą przy ul. Szkolnej 6 oraz wydanymi warunkami technicznymi przez ZIK zwraca się z prośbą o wyrażenie zgody na wejście w teren działki nr 70/5 k. m. 6 w celu wykonania planowanej budowy kanalizacji sanitarnej i deszczowej z budynku nr 2 przy ul. Szkolnej w Czeladzi.

**W załączeniu:**

1x kopia warunków technicznych dla projektowanej kanalizacji wydanej przez ZIK Sp. z o.o. .

DYREKTOR
Miejskiego Zespołu Szkół
Czeladź
mgr Małgorzata Świder

Otrzymują:

1.adresat

2. a/a

# UCHWAŁA Nr 1/2016

## Właścicieli Lokali nieruchomości położonej przy ulicy Szkolnej 2 w Czeladzi

podjęta w trybie indywidualnego zbierania głosów od dnia 04.-01-2016 r. do dnia 07.-01-2016 r.

w sprawie: wyrażenia zgody na wejście w teren w celu wykonania planowanej budowy kanalizacji deszczowej i sanitarnej z budynku Wspólnoty Mieszkaniowej przy ul. Szkolnej 2 w Czeladzi.

Działając na podstawie przepisów ustawy z dnia 24 czerwca 1994 r. o własności lokali (tekst jednolity Dz. U. z 2000r. Nr 80 poz. 903 z późn. zmianami) uchwala się co następuje:

1. Właściciele lokali wyrażają zgodę na wejście w teren działki nr 70/5 k. m. 6 w celu wykonania przekładki kanalizacji z terenu Szkoły przy ul. Szkolnej 6 i wykonania przyłącza do budynku Wspólnoty Mieszkaniowej przy ul. Szkolnej 2 w Czeladzi. Powyższe prace zostaną wykonane przez inwestora tj. Miejski Zespół Szkół w Czeladzi w ramach planowanej inwestycji dot. budowy Hali Sportowej przy budynku Miejskiego Zespołu Szkół przy ul. Szkolnej 6 w Czeładzi.

2. Właściciele lokali zobowiązują wykonawcę przyłącza kanalizacji, o której mowa w pkt 1 niniejszej uchwały do powiadomienia zarządcy (Czeladzkiego Towarzystwa Budownictwa Społecznego Sp. z o.o.) o dacie rozpoczęcia i zakończenia prac określonych w pkt 1 niniejszej uchwały, wykonania prac zgodnie ze sztuką budowlaną, utrzymania czystości w trakcie prac i bezwzględnego doprowadzenia nieruchomości wspólnej (terenu i elementów budynku) do stanu pierwotnego (niepogorszonego).

3. Kopia warunków technicznych dla projektowanej kanalizacji wydanej przez ZIK Sp. z o. o. zostały dołączone w piśmie przewodnim od Miejskiego Zespołu Szkół w Czeladzi stanowiącym zał. nr 1 do niniejszej uchwały.

4. Uchwała wchodzi w życie z dniem podjęcia.

1) Głosowanie nad Uchwałą:

| Lp. | Właściciel | Nr lokalu | Udział | Postanawiam głosować | | Wstrzymuję się od głosu | Data |
|---|---|---|---|---|---|---|---|
| | | | | Za uchwałą | Przeciw uchwale | | |
| 1 | | | | | | | |
| 2 | | | | | | | |
| 3 | | | | | | | |
| 3 | | | | | | | |
| | Razem | | 100/100 | | | | |

2) Wyniki głosowania:

| Głosowało właścicieli ...2.... co odpowiada udziałom w ilości ...91...% | |
|---|---|
| Za uchwałą | 91 % udziałów |
| Przeciw uchwale | – % udziałów |
| Wstrzymało się | – % udziałów |
| Brak głosu (nieobecni) | 9 % udziałów |

Miejski Zespół Szkół w Czeladzi
41-250 Czeladź, ul. Szkolna 6
tel. 265-85-69
identyfikator: 278283488

MZS-2223-1/15

Czeladź, dn. 31.08.2015r.

**TAURON Ciepło S.A**
**Ul. Grażyńskiego 49**
**40-126 Katowice**
**Dział Marketingu**

TAURON Ciepło sp. z o.o.
Wpłynęło
01-09-2015
podpis .....

Niniejszym zwracamy się o wydanie warunków przyłącza cieplnego dla ogrzewania: ciepło technologiczne (CO) o mocy grzewczej 110 kW, które będzie wykorzystane do ogrzewania boiska wielofunkcyjnego (projektowanego, zadaszonego halą łukową w Czeladzi przy ul. Szkolnej 6 (Miejski Zespół Szkół w Czeladzi) dz.nr.ew. 70/6.
Inwestor inwestycji Miejski Zespół Szkół w Czeladzi 41-250 Czeladź ul. Szkolna 6.

W chwili obecnej jest opracowany program funkcjonalno- użytkowy służący wyłonieniu wykonawcy opracowania dokumentacji projektowej oraz wykonania robót budowlanych związanych z budową boiska wielofunkcyjnego wraz z halą łukową w Czeladzi przy ul. Szkolonej 6. Uzyskane warunki przyłącza cieplnego dla ogrzewania jw. będą wykorzystane w projekcie technicznym co znacznie przyspieszy nam wykonalność przedmiotowego zadania, którego zakończenie zostało zaplanowane na rok bieżący.

DYREKTOR
Miejskiego Zespołu Szkół
w Czeladzi
mgr Małgorzata Świder

**WNIOSEK O OKREŚLENIE WARUNKÓW PRZYŁĄCZENIA WĘZŁA DO SIECI CIEPŁOWNICZEJ* / ZMIANY SPOSOBU ZASILANIA BUDYNKU***

TAURON CIEPŁO

TAURON Ciepło sp. z o.o. Wpłynęło 01-09-2015 podpis

Czeladź, dnia 31.08.2015 r.

**TAURON Ciepło sp. z o.o.**
**ul. Grażyńskiego 49**
**40-126 Katowice**

*Wniosek złożony na podstawie Rozporządzenia Ministra Gospodarki z dnia 15 stycznia 2007 r. w sprawie szczegółowych warunków funkcjonowania systemów ciepłowniczych (Dz. U. 2007, Nr 16, poz. 92) i wypełniony przez Wnioskodawcę posiadającego tytuł prawny do korzystania z obiektu objętego wnioskiem*

## CEL ZŁOŻENIA WNIOSKU

nowe przyłączenie budynku do sieci ciepłowniczej* / zmiana dotychczasowego sposobu zasilania w ciepło budynku przyłączonego już do sieci ciepłowniczej TAURON Ciepło poprzez grupowy węzeł cieplny*

## A. WNIOSKODAWCA

1. Imię i nazwisko, lub nazwa firmy Miejski Zespół Szkół w Czeladzi
2. Adres wnioskodawcy 41-250 Czeladź, ul. Szkolna 6 tel. 265-85-69 identyfikator: 278283488
3. Adres do korespondencji Zakład Budynków Komunalnych 41-250 Czeladź ul. Wojkowicka 2 tel. 32 265-18-48 wew 44
4. Osoba upoważniona do kontaktów z TAURON Ciepło sp. z o.o. Edward Potoczek
   tel. kontaktowy ..... e-mail .....
5. Tytuł prawny wnioskodawcy do korzystania z obiektu, który będzie zasilany w ciepło:
   a) prawo własności – aktualny odpis z księgi wieczystej*
   b) prawo użytkowania wieczystego – aktualny odpis z księgi wieczystej*
   c) najem – umowa najmu*
   d) dzierżawa – umowa dzierżawy*
   e) inny* – jaki? .....

## B. CHARAKTERYSTYKA OBIEKTU, KTÓREGO DOTYCZY WNIOSEK

1. Adres obiektu Miejski Zespół Szkół Czeladź ul. Szkolna 6
2. Wniosek dotyczy:
   a) obiektu istniejącego* / projektowanego*
2. Rodzaj obiektu:
   a) budynek mieszkalny jednorodzinny* / wielorodzinny* / osiedle mieszkaniowe*
   b) budynek biurowy* / usługowy* / handlowy*
   c) budynek użyteczności publicznej (szkoła, szpital, urząd)*
   d) budynek przemysłowy*
   e) inny* budowa boiska wielofunkcyjnego zadaszonego halą Tukową
3. dodatkowe informacje o obiekcie:
   a) kubatura użytkowa ..... $m^3$; powierzchnia użytkowa ..... $m^2$; liczba kondygnacji .....
   b) ilość mieszkań .....; rok budowy obiektu (w przybliżeniu + / - 10 lat) .....
   c) budynek będzie wyposażony w mieszkaniowe węzły cieplne (system logoterm) TAK* / NIE*
   d) ilość osób pobierających ciepłą wodę użytkową .....
   e) sposób podgrzewania wody wodociągowej – przepływowy* / z zasobnika*
   f) ilość i pojemność zasobników ciepła* ..... szt./$m^3$
   g) czy jest przewód wody cyrkulacyjnej TAK* / NIE*
   h) system wentylacji – grawitacyjny* / mechaniczny*
   i) dotychczasowy ogrzewanie (np. gazowe, węglowe, grupowy węzeł cieplny) .....
   j) czy budynek jest po termomodernizacji TAK* / NIE* .....
   k) zakres przeprowadzonej termomodernizacji .....
   .....
   .....

* - niepotrzebne skreślić

4. Zamówiona moc cieplna dla obiektu oraz pobór mocy cieplnej w okresie poza sezonem grzewczym w zależności od rodzaju potrzeb:

| RODZAJ POTRZEB CIEPLNYCH | Moc cieplna w sezonie grzewczym [kW] | W tym moc cieplna w okresie poza sezonem grzewczym [kW] |
|---|---|---|
| Centralne ogrzewanie | 110 | — |
| Ciepła woda użytkowa - wartość średnia * | — | — |
| Ciepła woda użytkowa - wartość maksymalna godzinowa ** | — | — |
| Wentylacja *** | — | — |
| Klimatyzacja *** | — | — |
| Cele technologiczne *** | — | — |

* W przypadku określania wartości średniej dla zapotrzebowania na ciepłą wodę użytkową należy wziąć pod uwagę zalecenie nie stosowania zasobników ciepła przez TAURON Ciepło sp. z o.o.
** W przypadku podania zapotrzebowania mocy na cele ciepłej wody użytkowej wyłącznie w okresie sezonu grzewczego należy określić, w jaki sposób ma być realizowana dostawa ciepła na ten cel w okresie poza sezonem grzewczym
*** W przypadku podania zapotrzebowania mocy na cele: wentylacji, klimatyzacji bądź cele technologiczne należy bezwzględnie podać czy regulacja parametrów czynnika grzewczego i transformacja czynnika grzewczego ma następować w ramach jednego wspólnego obiegu technologicznego z centralnym ogrzewaniem czy w oparciu o odrębne obiegi wymiennikowe z osobnymi układami regulacyjnymi

.....
.....
.....

Przewidywany termin lub harmonogram rozpoczęcia poboru ciepła ...grudzień 2015...

## C. ZAŁĄCZNIKI:

1. Dokument potwierdzający tytuł prawny do korzystania z obiektu (1 egz.)
2. Plan zabudowy lub szkic sytuacyjny w skali 1:500 (lub 1:1000) z naniesioną lokalizacją obiektu i przewidywanym miejscem doprowadzenia przyłącza cieplnego (2 egz.)
3. Rzut kondygnacji budynku z oznaczeniem lokalizacji pomieszczenia przeznaczonego na wymiennik ciepła / układ pomiarowo-rozliczeniowy
4. Harmonogram poboru ciepła dla celów technologicznych*
5. Inne (zgodnie z wykazem wymaganych dokumentów) .....
.....

**Oświadczam, iż dane przekazane we wniosku są prawdziwe, a zapotrzebowanie na moc cieplną wskazane zostało z należytą starannością. W przypadku zmiany wniosku, bez należytego uzasadnienia, jestem świadom możliwości poniesienia odpowiedzialności odszkodowawczej wobec TAURON Ciepło sp. z o.o.**

DYREKTOR
Miejskiego Zespołu Szkół
w Czeladzi
mgr Małgorzata Świder

.....
Podpis wnioskodawcy lub osoby / osób* upoważnionej / nych* do składania oświadczeń woli w imieniu wnioskodawcy

*) niepotrzebne skreślić

**Dane kontaktowe:**
Dział Rozwoju Rynku: tel. (032) 258-72-48; (032) 258-40-01÷5 wew. 412, 416, 430, 433, 435
email: TC.przylaczenia@tauron-cieplo.pl
www.tauron-cieplo.pl

TAURON
CIEPŁO

Katowice, dn. 14.10.2015 r.

**Miejski Zespół Szkół w Czeladzi**
**ul. Szkolna 6**
**41-250 Czeladź**

Sygnatura: RH/MSł/ 582/2015

Dotyczy: informacja o możliwości przyłączenia do sieci ciepłowniczej i zapewnienia dostaw energii cieplnej do obiektu zlokalizowanego przy ul. Szkolnej 6 w Czeladzi

W nawiązaniu do otrzymanego wniosku o wydanie informacji o możliwościach przyłączenia do sieci ciepłowniczej obiektu przy ul. Szkolnej 6 w Czeladzi informujemy, że na dzień wydania niniejszej informacji istnieje techniczna możliwość przyłączenia w/w budynku do sieci ciepłowniczej zasilanej ze źródła ciepła ZW Katowice i zapewnienia dostawy ciepła na potrzeby centralnego ogrzewania w ilości łącznej Q = 0,110 MW zgodnie z poniższym:

1. Miejsce włączenia:
   - węzeł cieplny w budynku szkoły (jak na załączonym planie sytuacyjnym).
2. Parametry nominalne czynnika grzewczego – woda gorąca:
   - temperatura: zima tz/tp = 53/58 °C,
   - sieć czynna w sezonie grzewczym,
   - ciśnienie dyspozycyjne w planowanym miejscu podłączenia jest wystarczające,
   - źródło ciepła prowadzi regulację jakościowo – ilościową,
   - podłączenie obiektu do sieci cieplnej winno być wykonane w sposób pośredni – poprzez wymiennik ciepła i układ pomiarowo-rozliczeniowy zamontowany na zasilaniu z zaworem regulacji różnicy ciśnień i natężenia przepływu.
3. Zakres prac po stronie TAURON Ciepło sp. z o.o.
   - dostosowanie urządzeń węzła do zwiększonych potrzeb cieplnych.
   - zaprojektowanie i wykonanie przyłącza 2 x Dn 50 o szacunkowej długości 3 m
4. Zakres prac po Państwa stronie, jako Odbiorcy:
   - wykonanie / przystosowanie instalacji wewnętrznej w przyłączanym budynku.
5. Grupa taryfowa AG1/B.
6. Przewidywany termin realizacji inwestycji zgodnie z Państwa wnioskiem rok 2015.

Jednocześnie informujemy, iż wskazany do przyłączenia obiekt zlokalizowany jest na terenie, na którym istnieją techniczne warunki dostarczania ciepła z sieci ciepłowniczej, w której nie mniej niż 75 % ciepła w skali roku kalendarzowego stanowi ciepło wytwarzane w kogeneracji.
W związku z powyższym, zgodnie z ustawą z dnia 10 kwietnia 1997 r., Prawo energetyczne – art. 7 ust. 11, TAURON Ciepło nie pobiera opłaty za przyłączenie przedmiotowego budynku do sieci ciepłowniczej.

Zwracamy uwagę, że zgodnie z art. 7b ust. 1 w/w ustawy, podmiot dysponujący tytułem prawnym do korzystania z przedmiotowego obiektu ma obowiązek zapewnić efektywne energetycznie wykorzystanie lokalnych zasobów paliw i energii przez:

1) wyposażenie obiektu w indywidualne odnawialne źródło ciepła, źródło ciepła użytkowego w kogeneracji lub źródło ciepła odpadowego z instalacji przemysłowych, albo
2) przyłączenie obiektu do sieci ciepłowniczej.

MIEJSKI ZESPÓŁ SZKÓŁ w Czeladzi
Wpł. 20.10.2015
Nr 1822/15

p. Piotrowicz/Ph

Ponadto informujemy, że obecna cena taryfowa AG1 za ciepło z sieci ciepłowniczej obowiązująca w rejonie Państwa inwestycji wynosi 60,55 zł/GJ i jest niższa od obowiązującej średniej ceny sprzedaży ciepła, o której mowa w art. 23 ust. 2 pkt. 18 lit. c ustawy z dnia 10 kwietnia 1997 r. – Prawo Energetyczne, wytworzonego w jednostkach opalanych paliwami gazowymi lub olejem opałowym. Dla porównania podajemy średnie ceny ciepła wytworzonego w jednostkach wytwórczych niebędących jednostkami kogeneracji za 2014 r., ogłoszone przez Prezesa URE:

a) opalanych paliwami węglowymi wyniosła 42,48 zł/GJ,
b) opalanych paliwami gazowymi wyniosła 75,66 zł/GJ,
c) opalanych olejem opałowym wyniosła 161,23 zł/GJ,
d) stanowiących odnawialne źródła energii wyniosła 46,99 zł/GJ.

Przedstawiona Państwu oferta odnosi się do zamówionej mocy cieplnej podanej we wniosku o wydanie informacji o możliwości przyłączenia budynku – 0,110 MW. W przypadku zmiany wielkości mocy zamówionej TAURON Ciepło sp. z o.o. zastrzega sobie prawo do zmiany oferty.

W celu uzyskania warunków przyłączenia, podmiot dysponujący tytułem prawnym do obiektu, obowiązany jest wystąpić z wnioskiem o określenie warunków przyłączenia, zgodnie z Rozporządzeniem Ministra Gospodarki z dnia 15 stycznia 2007 r. w sprawie szczegółowych warunków funkcjonowania systemów ciepłowniczych (Dz.U.2007.16.92) wypełniając wniosek o wydanie warunków przyłączenia.

Niniejsze pismo:

- stanowi wyłącznie informację o potencjalnych możliwościach przyłączenia do sieci ciepłowniczej i zapewnienia dostaw ciepła udzieloną w trybie § 23 Rozporządzenia Ministra Gospodarki z dnia 15 stycznia 2007 r. w sprawie szczegółowych warunków funkcjonowania systemów ciepłowniczych (Dz.U.2007.16.92),
- nie stanowi odmowy zawarcia umowy przyłączeniowej,
- nie jest ofertą w myśl art. 66 K.C.,
- nie może być traktowane jak warunki przyłączenia w rozumieniu art. 7 Ustawy Prawo energetyczne z dnia 10 kwietnia 2007 r. (Dz.U.1997.153.348 z późn. zm.) oraz § 9 Rozporządzenia Ministra Gospodarki z dnia 15 stycznia 2007 r. w sprawie szczegółowych warunków funkcjonowania systemów ciepłowniczych (Dz.U.2007.16.92)

Sprawę prowadzi: Małgorzata Słuszniak e-mail: malgorzata.sluszniak@tauron-cieplo.pl, nr tel.: (32) 663 83 44

Załączniki:
- Plan sytuacyjny
- Wniosek o wydanie warunków przyłączenia
- Wykaz wymaganych dokumentów

Kopia:
- RH a/a

DYREKTOR
DEPARTAMENTU RYNKU

Antoni Kędzierski

TAURON Ciepło sp. z o.o.
ul. Grażyńskiego 49
40-126 Katowice
tel. +48 32 258 40 01 do 05
fax +48 32 258 72 49

NIP: 954 273 20 17, REGON: 242734832
Kapitał zakładowy (wpłacony): 1.098.348.500,00 zł
Rejestracja: Sąd Rejonowy Katowice-Wschód w Katowicach
Wydział VIII Gospodarczy Krajowego Rejestru Sądowego
pod numerem KRS: 0000396345

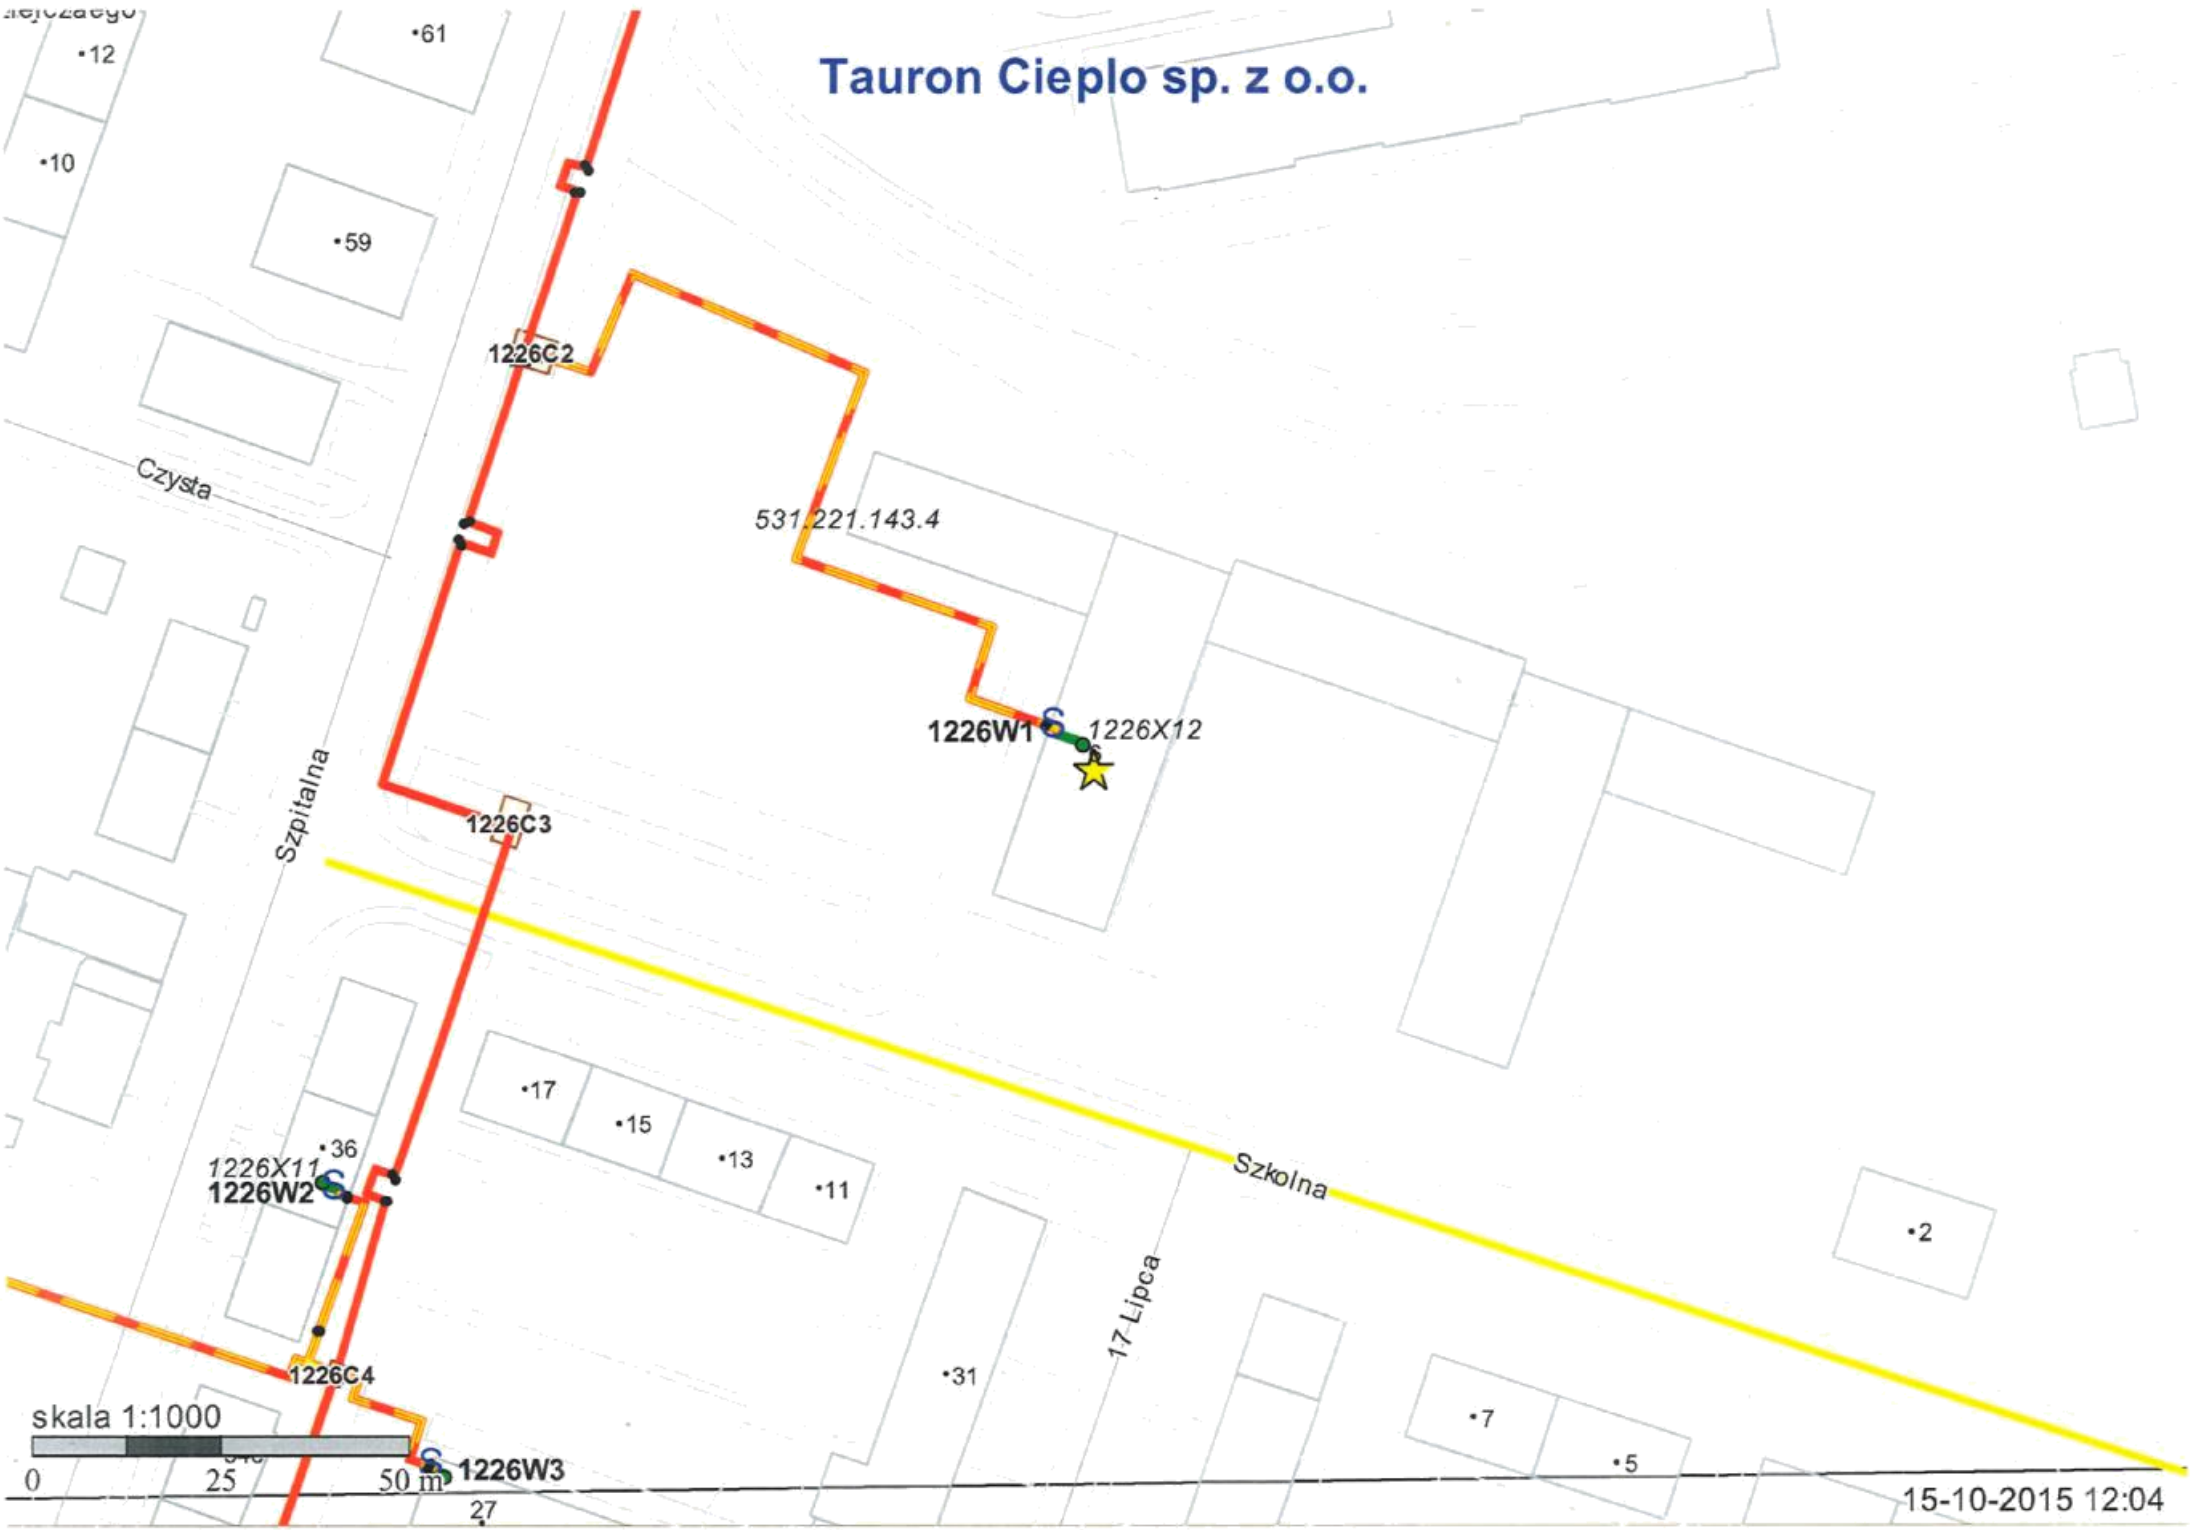
Tauron Cieplo sp. z o.o.
•12
•61
•10
•59
1226C2
Czysta
531.221.143.4
1226W1
1226X12
Szpitalna
1226C3
•17
•15
•13
•11
•36
1226X11
1226W2
Szkolna
•2
17 Lipca
1226C4
•31
•7
•5
skala 1:1000
0
25
50 m
1226W3
27
15-10-2015 12:04

WYKAZ DOKUMENTÓW IDENTYFIKUJĄCYCH
WNIOSKOWAWCĘ

TAURON CIEPŁO

Wszystkie n/w dokumenty winne być dostarczone w postaci oryginałów lub kopii potwierdzonej za zgodność z oryginałem.

| **Tytuł własności WNIOSKODAWCY do ogrzewanego obiektu** |
|---|
| Kserokopia aktu własności |
| Kserokopia umowy najmu |
| Kserokopia umowy dzierżawy |

**Dokumenty identyfikujące WNIOSKODAWCĘ:**

| **Jeżeli WNIOSKODAWCA jest spółką prawa handlowego** |
|---|
| Pełny odpis aktualnego Krajowego Rejestru Sądowego |
| Zaświadczenie z Głównego Urzędu Statystycznego o numerze identyfikacyjnym REGON |
| Decyzja Urzędu Skarbowego o nadaniu numeru NIP |
| Pełnomocnictwo szczególne potwierdzone notarialnie |
| Zakres umocowania do zaciągania zobowiązań (umowa spółki lub jej statut) |
| Uchwała powołująca podmiot, zawierający umowę w imieniu Skarbu Państwa, Gminy itp. |

| **Jeżeli WNIOSKODAWCA jest spółką cywilną** |
|---|
| Odpis umowy spółki, statutu lub uchwały, z których wynika prawo reprezentacji |
| Zaświadczenie o prowadzeniu działalności gospodarczej |
| Decyzja Urzędu Skarbowego o nadaniu numeru NIP |
| Zgoda współmałżonków do zaciągania zobowiązań wynikających z niniejszej umowy |
| Dokumenty tożsamości współwłaścicieli |

| **Jeżeli WNIOSKODAWCA jest Wspólnotą Mieszkaniową** |
|---|
| Odpis uchwały, z których wynika prawo reprezentacji (powołanie Zarządu Wspólnoty) |
| Odpis statutu lub regulaminu Wspólnoty |
| Adresy zamieszkania osób wchodzących w skład Zarządu Wspólnoty |
| Decyzja Urzędu Skarbowego o nadaniu numeru NIP |
| Zaświadczenie z Głównego Urzędu Statystycznego o numerze identyfikacyjnym REGON |
| Nr licencji zarządcy oraz odpis umowy o zarządzanie zawartej między Wspólnotą a zarządcą |

| **Jeżeli WNIOSKODAWCA jest innym podmiotem prawnym** |
|---|
| Aktualny wyciąg z właściwego Rejestru, do którego wpisany jest podmiot |
| Decyzja Urzędu Skarbowego o nadaniu numeru NIP |
| Pełnomocnictwo potwierdzone notarialnie |

| **Jeżeli WNIOSKODAWCA jest konsumentem** |
|---|
| Kserokopia dowodów osobistych |
| Zgoda współmałżonka do zaciągania zobowiązań wynikających z niniejszej umowy |

**Dane uzupełniające**

| |
|---|
| Nr telefonów kontaktowych, faksowych, e-mail |
| Adresy do korespondencji składane w formie oświadczenia woli |
| Wypis z rejestru gruntów działek, na których znajduje się przyłączany obiekt |
| Odpis z Księgi wieczystej |

**WNIOSEK O OKREŚLENIE WARUNKÓW PRZYŁĄCZENIA WĘZŁA DO SIECI CIEPŁOWNICZEJ* / ZMIANY SPOSOBU ZASILANIA BUDYNKU***

TAURON CIEPŁO

....., dnia ..... r.

**TAURON Ciepło sp. z o.o.**
**ul. Grażyńskiego 49**
**40-126 Katowice**

*Wniosek złożony na podstawie Rozporządzenia Ministra Gospodarki z dnia 15 stycznia 2007 r. w sprawie szczegółowych warunków funkcjonowania systemów ciepłowniczych (Dz. U. 2007, Nr 16, poz. 92) i wypełniony przez Wnioskodawcę posiadającego tytuł prawny do korzystania z obiektu objętego wnioskiem*

## CEL ZŁOŻENIA WNIOSKU

nowe przyłączenie budynku do sieci ciepłowniczej* / zmiana dotychczasowego sposobu zasilania w ciepło budynku przyłączonego już do sieci ciepłowniczej TAURON Ciepło poprzez grupowy węzeł cieplny*

## A. WNIOSKODAWCA

1. Imię i nazwisko, lub nazwa firmy .....
   .....
2. Adres wnioskodawcy .....
   .....
3. Adres do korespondencji .....
   .....
4. Osoba upoważniona do kontaktów z TAURON Ciepło sp. z o.o. .....
   tel. kontaktowy ..... e-mail .....
5. Tytuł prawny wnioskodawcy do korzystania z obiektu, który będzie zasilany w ciepło:
   a) prawo własności – aktualny odpis z księgi wieczystej*
   b) prawo użytkowania wieczystego – aktualny odpis z księgi wieczystej*
   c) najem – umowa najmu*
   d) dzierżawa – umowa dzierżawy*
   e) inny* – jaki? .....

## B. CHARAKTERYSTYKA OBIEKTU, KTÓREGO DOTYCZY WNIOSEK

1. Adres obiektu .....
2. Wniosek dotyczy:
   a) obiektu istniejącego* / projektowanego*
2. Rodzaj obiektu:
   a) budynek mieszkalny jednorodzinny* / wielorodzinny* / osiedle mieszkaniowe*
   b) budynek biurowy* / usługowy* / handlowy*
   c) budynek użyteczności publicznej (szkoła, szpital, urząd)*
   d) budynek przemysłowy*
   e) inny* .....
3. dodatkowe informacje o obiekcie:
   a) kubatura użytkowa ..... $m^3$; powierzchnia użytkowa .....$m^2$; liczba kondygnacji .....
   b) ilość mieszkań .....; rok budowy obiektu (w przybliżeniu + / - 10 lat) .....
   c) budynek będzie wyposażony w mieszkaniowe węzły cieplne (system logoterm) TAK* / NIE*
   d) ilość osób pobierających ciepłą wodę użytkową .....
   e) sposób podgrzewania wody wodociągowej – przepływowy* / z zasobnika*
   f) ilość i pojemność zasobników ciepła*..... szt./$m^3$
   g) czy jest przewód wody cyrkulacyjnej TAK* / NIE*
   h) system wentylacji – grawitacyjny* / mechaniczny*
   i) czy w obiekcie występuje/ jest planowane podziemne pomieszczenie (np. garaż) wystające poza obrys ścian obiektu TAK* / NIE*
   j) dotychczasowe ogrzewanie (np. gazowe, węglowe, grupowy węzeł cieplny) .....
   k) czy budynek jest po termomodernizacji TAK* / NIE* .....
   l) zakres przeprowadzonej termomodernizacji .....
      .....
      .....

* - niepotrzebne skreślić

4. Zamówiona moc cieplna dla obiektu oraz pobór mocy cieplnej w okresie poza sezonem grzewczym w zależności od rodzaju potrzeb:

| RODZAJ POTRZEB CIEPLNYCH | Moc cieplna w sezonie grzewczym [kW] | W tym moc cieplna w okresie poza sezonem grzewczym [kW] |
|---|---|---|
| Centralne ogrzewanie | | |
| Ciepła woda użytkowa - wartość średnia * | | |
| Ciepła woda użytkowa - wartość maksymalna godzinowa ** | | |
| Wentylacja *** | | |
| Klimatyzacja *** | | |
| Cele technologiczne *** | | |

* W przypadku określania wartości średniej dla zapotrzebowania na ciepłą wodę użytkową należy wziąć pod uwagę zalecenie nie stosowania zasobników ciepła przez TAURON Ciepło sp. z o.o.
** W przypadku podania zapotrzebowania mocy na cele ciepłej wody użytkowej wyłącznie w okresie sezonu grzewczego należy określić, w jaki sposób ma być realizowana dostawa ciepła na ten cel w okresie poza sezonem grzewczym
*** W przypadku podania zapotrzebowania mocy na cele: wentylacji, klimatyzacji bądź cele technologiczne należy bezwzględnie podać czy regulacja parametrów czynnika grzewczego i transformacja czynnika grzewczego ma następować w ramach jednego wspólnego obiegu technologicznego z centralnym ogrzewaniem czy w oparciu o odrębne obiegi wymiennikowe z osobnymi układami regulacyjnymi

.....
.....
.....

Przewidywany termin lub harmonogram rozpoczęcia poboru ciepła .....

## C. ZAŁĄCZNIKI:

1. Dokument potwierdzający tytuł prawny do korzystania z obiektu (1 egz.)
2. Plan zabudowy lub szkic sytuacyjny w skali 1:500 (lub 1:1000) z naniesioną lokalizacją obiektu i przewidywanym miejscem doprowadzenia przyłącza cieplnego (2 egz.)
3. Rzut kondygnacji budynku z oznaczeniem lokalizacji pomieszczenia przeznaczonego na wymiennik ciepła / układ pomiarowo-rozliczeniowy
4. Harmonogram poboru ciepła dla celów technologicznych*
5. Inne (zgodnie z wykazem wymaganych dokumentów) .....
.....

**Oświadczam, iż dane przekazane we wniosku są prawdziwe, a zapotrzebowanie na moc cieplną wskazane zostało z należytą starannością. W przypadku zmiany wniosku, bez należytego uzasadnienia, jestem świadom możliwości poniesienia odpowiedzialności odszkodowawczej wobec TAURON Ciepło sp. z o.o.**

.....
Podpis wnioskodawcy lub osoby / osób* upoważnionej / nych* do składania oświadczeń woli w imieniu wnioskodawcy

*) niepotrzebne skreślić

**Dane kontaktowe:**
Dział Rozwoju Rynku: tel. (032) 258-72-48; (032) 258-40-01÷5 wew. 412, 416, 430, 433, 435
email: tc.przylaczenia@tauron-cieplo.pl
www.tauron-cieplo.pl

Czeladź, 09.02.2016r.

Miejski Zespół Szkół w Czeladzi
41-250 Czeladź, ul. Szkolna 6
tel. 255-85-65
identyfikator: 278283488

**TAURON Dystrybucja**
**Spółka Akcyjna**
**Wydział Sprzedaży**
**i Usług Dystrybucyjnych**
**ul. Małobądzka 141**
**42-500 Będzin**

Miejski Zespół Szkół, 41-250 Czeladź ul. Szkolna 6 prosi o podanie warunków mocy przyłączeniowej energii elektrycznej o 18 kW, która jest niezbędna do nowobudowanego boiska wielofunkcyjnego zadaszonego konstrukcją łukową na dz. nr ew. 70/6.

Dodatkowo informujemy, że posiadamy spisaną z Państwem umowę o świadczenie usług dystrybucji energii elektrycznej Nr/203002426/2014 zawartą w dn. 17.12.2014r. w Będzinie o mocy przyłączeniowej 52 kW oraz drugą umowę Nr/203002528/2014 zawartą w dn. 19.12.2014r. w Będzinie.

W związku z planowanym terminem zakończenia robót budowy boiska i przyłączenia do sieci na wrzesień 2016r. prosimy o jak najszybsze wydanie warunków.

DYREKTOR
Miejskiego Zespołu Szkół
w Czeladzi
mgr Małgorzata Świder

**Otrzymują**
1 x adresat
1 x a/a

Pełnomocnik
TAURON Dystrybucja S.A.
Małgorzata Wieczorek
11.02.2016

ŁĄCZNIK
BOISKO Z ZADASZENIEM
22 x 44 m
ul. Szkolna
ul. Szpitalna
osadniki

# WP Wniosek o określenie warunków przyłączenia do sieci dystrybucyjnej dla odbiorców energii elektrycznej

TAURON DYSTRYBUCJA

Wniosek należy uzupełnić drukowanymi literami. Więcej informacji znajdziesz na stronie internetowej www.tauron-dystrybucja.pl (ABC przyłączenia).

## Dane wnioskodawcy

W przypadku większej liczby wnioskodawców, prosimy o wypełnienie załącznika UP-A.

Imię Wnioskodawcy 1

Nazwisko Wnioskodawcy 1

Firma (jeśli dotyczy)
MIEJSKI ZESPÓŁ SZKÓŁ

Nr i seria dokumentu tożsamości

PESEL

NIP (jeśli dotyczy)
625-22-59-025

Telefon stacjonarny
(32)265-85-69

Telefon komórkowy

E-mail

Adres zamieszkania / Adres firmy

Ulica
SZKOLNA

Nr domu
6

/ Nr lokalu

Kod pocztowy
41-250

Gmina
CZELADŹ

Miejscowość
CZELADŹ

Dane Wnioskodawcy 2 / Pełnomocnika (opcjonalne) ☐ Wnioskodawca 2 ☐ Pełnomocnik

Imię Wnioskodawcy 2

Nazwisko Wnioskodawcy 2

Firma (jeśli dotyczy)

Nr i seria dokumentu tożsamości

PESEL

NIP (jeśli dotyczy)

Telefon stacjonarny

Telefon komórkowy

E-mail

Ulica

Nr domu

/ Nr lokalu

Kod pocztowy

Gmina

Miejscowość

Warunki przyłączenia proszę przesłać na adres: ☐ Wnioskodawcy 1 ☐ Wnioskodawcy 2 / Pełnomocnika ☒ Inny, wpisz poniżej

Imię i nazwisko / Firma
ZAKŁAD BUDYNKÓW KOMUNALNYCH

Ulica
WOJSKOWICKA

Nr domu
2

/ Nr lokalu

Kod pocztowy
41-250

Gmina
CZELADŹ

Miejscowość
CZELADŹ

## Dane obiektu

Rodzaj obiektu: ☐ dom jednorodzinny ☐ obiekt wielolokalowy ☐ obiekt mieszkalny / usługowy ☐ zakład produkcyjny

☐ obiekt handlowy ☒ inne, wpisz obok BOISKO WIELOFUNKCYJNE ZADASZONE HALĄ ŁUKOWĄ

Adres obiektu

| Kod pocztowy | Miejscowość | Gmina |
|---|---|---|
| 4-250 | Czeladź | CZELADŹ |

| Ulica | Nr administracyjny obiektu / Obręb, numery działek |
|---|---|
| SZKOLNA | 6 Dz. Nr. Ew 70/6 |

## Informacja o sposobie zasilania obiektu (wybrać jedno)

☒ zasilanie docelowe (stałe)

☐ zasilanie docelowe wykorzystywane w pierwszym etapie dla potrzeb placu budowy

☐ zasilanie placu budowy na czas określony — na okres (podać liczbę miesięcy)

☐ zasilanie tymczasowe — na okres

## Cel wystąpienia

☒ przyłączenie nowego obiektu ☒ zwiększenie mocy przyłączeniowej ☐ zmiana układu zasilania ☐ rozdział instalacji

## Określenie mocy przyłączeniowej przewidywane roczne zużycie energii elektrycznej przewidywany termin rozpoczęcia poboru energii elektr.

W przypadku przyłączenia obiektu wielolokalowego zamiast niniejszego punktu proszę wypełnić załącznik WP-A.
W przypadku przyłączenia obiektów o charakterze produkcyjnym lub usługowym zamiast niniejszego punktu proszę wypełnić załącznik WP-B.
W przypadku przyłączenia zespołu budynków jednorodzinnych zamiast niniejszego punktu proszę wypełnić załącznik WP-C.

| | nr ewidencyjny / kontrahenta / PPE[1] | moc istniejąca [kW][2] | moc wnioskowana [kW] | |
|---|---|---|---|---|
| ☐ Zasilanie podstawowe | NR/2030024261/2014 | 52 kW | 18 kW | ☐ 1faz. ☐ 3faz. |
| ☐ Zasilanie rezerwowe | | | | ☐ 1faz. ☐ 3faz. |

| Roczne przewidywane zapotrzebowanie energii | energia [kWh] | Przewidywany termin rozpoczęcia poboru energi elektrycznej | kwartał i rok |
|---|---|---|---|
| | 1000,00 kW | | III kW 2016 r |

[1] Należy podać numer identyfikacyjny z faktury. Nie dotyczy przyłączenia nowego obiektu.
[2] Dotyczy zwiększenia mocy przyłączeniowej. Należy podać wielkość mocy przyłączeniowej z aktualnej umowy kompleksowej lub umowy o świadczenie usług dystrybucji.

## Parametry jakościowe energii elektrycznej oraz parametry jej dostarczania

☒ standardowe określone w ustawie Prawo energetyczne z dnia 10 kwietnia 1997 roku z późniejszymi zmianami oraz przepisami wykonawczymi

☐ odmienne od standardów jakościowych parametry energii elektrycznej lub parametry jej dostarczania

Określić jakie, np. czas dopuszczalnej przerwy

-

## Przewidywane do zainstalowania w przyłączonym obiekcie źródła energii elektrycznej

☐ agregat prądotwórczy ☐ UPS ☒ inne, wpisz obok OŚWIETLENIE BOISKA WIELOFUNKCYJNEGO ZADASZONEGO HALĄ ŁUKOWĄ - PRZYKŁADOWE ELEKTRYCZNE O MOCY 18kW

## Odbiór warunków przyłączenia

☐ Warunki przyłączenia odbiorę osobiście w Punkcie Obsługi Klienta

(w przypadku nieodebrania warunków przyłączenia w uzgodnionym terminie zostaną one niezwłocznie przesłane na wyżej wskazany adres korespondencyjny)

☐ Proszę o przesłanie warunków przyłączenia na wskazany adres korespondencyjny

## Dodatkowe informacje lub uwagi wnioskodawcy

(informacje o rodzaju przyłącza, numer uchwały MPZP, itp.)

## Oświadczenia

Oświadczam, że:

1. dane przedstawione w niniejszym Wniosku odpowiadają stanowi faktycznemu,
2. wyrażam zgodę na przetwarzanie moich danych osobowych, zgodnie z ustawą, z dnia 29 sierpnia 1997 r. o ochronie danych osobowych (Dz. U. Nr 133, poz. 883, tekst jednolity: Dz. U. z 2002 r. Nr 101, poz 926, z późn. zm.), przez TAURON Dystrybucja S.A. w celu określenia warunków przyłączenia, zawarcia umowy o przyłączenie do sieci oraz realizacji przyłączenia do sieci elektroenergetycznej. Przyjmuję jednocześnie do wiadomości, że mam prawo żądania informacji o zakresie przetwarzania moich danych osobowych, prawo dostępu do treści tych danych, uzupełnienia, uaktualnienia i sprostowania danych, gdy są niekompletne, nieaktualne lub nieprawdziwe,
3. wyrażam zgodę na przesyłanie dokumentów zawierających moje dane osobowe drogą pocztową. TAURON Dystrybucja S.A. nie ponosi odpowiedzialności za utracone w tym przypadku dane.

## Załączniki do wniosku

Załączniki wymagane
(załączniki wypełnione w języku polskim, pkt. 1 i 2 załącznik wymagany w każdym przypadku, pozostałe wymagane opcjonalnie)

Tytuł prawny do korzystania z nieruchomości/lokalu wymienionej(go) w punkcie 2 niniejszego wniosku wynikający z:

☐ prawa własności ☐ prawa współwłasności ☐ użytkowania ☐ użytkowania wieczystego ☒ trwałego zarządu

☐ spółdzielczego prawa do lokalu ☐ najmu ☐ dzierżawy ☐ leasingu

☐ inne:

2. Plan zabudowy lub szkic określający usytuowanie przyłączanego obiektu względem istniejącej sieci oraz sąsiednich obiektów - dotyczy nowoprzyłaczanych obiektów

Załączniki opcjonalne

3. ☐ Aktualny odpis z Krajowego Rejestru Sądowego lub zaświadczenie o wpisie do Centralnej Ewidencji i Informacji o Działalności Gospodarczej.
4. ☐ Załącznik WP-A - Załącznik do WP - Obecne i przewidywane zapotrzebowanie mocy i energii dla budownictwa wielorodzinnego (wielolokalowego)
5. ☐ Załącznik WP-B - Załącznik do WP - Obecne i przewidywane zapotrzebowanie mocy i energii dla obiektów o charakterze produkcyjnym lub usługowym.
6. ☐ Załącznik WP-C - Załącznik do WP - Obecne i przewidywane zapotrzebowanie mocy i energii dla zespołu budynków jednorodzinnych.
7. ☐ Załącznik UP-A - Załącznik - Wykaz dodatkowych wnioskodawców.
8. ☐ Kopia umowy kompleksowej lub umowy o świadczenie usług dystrybucji.
9. ☐ Pełnomocnictwa dla osób upoważnionych przez Wnioskodawcę do występowania w jego imieniu.
10. ☐ Inne (wymienić jakie):

| 9.02.2016 | DYREKTOR Miejskiego Zespołu Szkół w Czeladzi mgr Małgorzata Świder |
|---|---|
| Data | Podpis Wnioskodawcy/Pełnomocnika |

* niepotrzebne skreślić

BK-GN.72244-5/07

Czeladź, dn. 03.12.2008r.

**D E C Y Z J A Nr 14/2008**
**Burmistrza Miasta Czeladź**

**o zmianie decyzji Nr 3/2007 Burmistrza Miasta Czeladź z dnia 14.09.2007r. w sprawie oddania nieruchomości w trwały zarząd**

Na podstawie art. 45, ustawy z dnia 21 sierpnia 1997r. o gospodarce nieruchomościami ( Dz. U z 2004r. Nr 261 poz. 2603 z późn. zmian.), art. 81 ustawy z dnia 7 września 1991r. o systemie oświaty (Dz. U. z 20004r. Nr 256 poz. 2572 z późn. zm.) oraz art. 104 i art. 155 ustawy z dnia 14 czerwca 1960 Kodeksu postępowania administracyjnego ( Dz. U z 2000r. Nr 98 poz. 1071 z późn. zm.)

**p o s t a n a w i a m**

1. Zmienić za zgodą strony pkt.2 Decyzji Nr 3/2007 Burmistrza Miasta Czeladź z dnia 14.09.2007r. poprzez nadanie nowego brzmienia:

***„Nieruchomość zostaje oddana w trwały zarząd na czas nieoznaczony z przeznaczeniem na cele statutowe związane z prowadzeniem placówki oświatowej. Cena nieruchomości przekazywanej w trwały zarząd określona została przez rzeczoznawcę majątkowego na kwotę 3 764 735,-zł. (słownie złotych: trzy miliony siedemset sześćdziesiąt cztery tysiące siedemset trzydzieści pięć) w tym: wartość składnika budowlanego 2 228 792,-zł. i wartość gruntu 1 535 943,-zł. Stosownie do art. 81 ustawy o systemie oświaty, szkoły i placówki publiczne oraz organy prowadzące te szkoły i placówki są zwolnione z opłat z tytułu trwałego zarządu nieruchomościami szkolnymi."***

**U z a s a d n i e n i e**

Burmistrz Miasta Czeladź Decyzją Nr 3/2007 z dnia 14.09. 2007r. przekazał w trwały zarząd na rzecz Miejskiego Zespołu Szkół w Czeladzi nieruchomość zabudowaną budynkiem szkoły, położoną przy ul. Szkolnej 6 w Czeladzi.
Zgodnie z art. 45 ustawy o gospodarce nieruchomościami decyzja o ustanowieniu trwałego zarządu powinna zawierać między innymi cenę nieruchomości. Ponieważ w powołanej decyzji nie została ustalona cena nieruchomości przekazywanej w trwały zarząd, to właściwym jest jej określenie.
Nowe określenie celu statutowego związanego z prowadzeniem placówki oświatowej na jaki nieruchomość została przeznaczona jest wystarczające nie zmieniając w istocie celu wskazanego w decyzji z dnia 14.09.2007r. Nr 3/2007, a usuwa wątpliwości co do zagwarantowanych przez ustawę możliwości korzystania przez jednostkę organizacyjną z nieruchomości oddanej w trwały zarząd.

Biorąc po uwagę powyższe, dokonanie zmiany pkt.2 w Decyzji Nr 3/2007 Burmistrza Miasta Czeladź z dnia 14.09.2007r. jest uzasadnione

Od niniejszej decyzji służy stronie prawo wniesienia odwołania do Samorządowego Kolegium Odwoławczego w Katowicach, za pośrednictwem Burmistrza Miasta Czeladź, w terminie 14 dni od daty jej doręczenia.

Miejski Zespół Szkół w Czeladzi
41-250 Czeladź, ul. Szkolna 6
tel. 265-85-69
identyfikator: 278283488

SEKRETARZ SZKOŁY
Grażyna Horowicz
Stwierdzam zgodność z oryginałem
dn. 9.02.2016

BURMISTRZ
mgr inż. Marek Mrozowski

Otrzymują:

1. Miejski Zespół Szkół w Czeladzi
   ul. Szkolna 6
   41-250 Czeladź

09.12.2008
3217/2010-1/08

a/a

2. Starostwo Powiatowe w Będzinie
   Wydział Geodezji /po uprawomocnieniu/
   ul. Krasickiego 17
   42-500 Będzin
3. Sąd Rejonowy w Będzinie
   Wydział Ksiąg Wieczystych /po uprawomocnieniu/
   ul. Królowej Jadwigi 2
   42-500 Będzin

Do wiadomości:

1. Wydział Finansowo - Budżetowy /po uprawomocnieniu/
   w miejscu
2. Wydział Gospodarki Nieruchomościami
   w miejscu
3. Wydział Polityki Społecznej i Edukacji /po uprawomocnieniu/
   w miejscu

Czynność urzędowa nie podlega opłacie skarbowej
na podstawie art.2 ust. 1 pkt.1 lit. h ustawy z dnia 16 listopada 2006
o opłacie skarbowej Dz. U. Nr 225 poz. 1635

TAURON Dystrybucja S.A.
Oddział w Będzinie
ul. Małobądzka 141, 42-500 Będzin
Infolinia: +48 32 606 0 616
info@tauron-dystrybucja.pl

Będzin, dn. 2016-02-22

Nr warunków: WP/012241/2016/O07R03

TD/SOPP/2016-02-23/0000177

**Zakład Budynków Komunalnych**
**ul. Wojkowicka 2**
**41-250 CZELADŹ**

## WARUNKI PRZYŁĄCZENIA

**Wnioskodawca:** **Miejski Zespół Szkół w Czeladzi**
**ul. Szkolna 6**
**41-250 CZELADŹ**

**Obiekt:** boisko wielofunkcyjne

**Adres przyłączanego obiektu:** ul. Szkolna 6
41-250 Czeladź
numer działki: 70/6

Niniejszym potwierdzamy złożenie wniosku o określenie warunków przyłączenia w dniu: 2016-02-11. Odpowiadając na wniosek z dnia 2016-02-11, informujemy, że zapewniamy przyłączenie do sieci TAURON Dystrybucja SA i dostawę energii elektrycznej o mocy przyłączeniowej:

Przyłącze 1: **18,0 kW** dla zasilania podstawowego, w **V** grupie przyłączeniowej,

na poniższych warunkach.

### IA. Wymagania techniczne - przyłącze 1 (zasilanie podstawowe)

1. Miejsce przyłączenia: złącze kablowe w budynku, obwód Szkolna, zasilane ze stacji transformatorowej SN/nN nr 3K0112 "ZOR 3".
2. a) Miejsce dostarczania energii elektrycznej: zaciski prądowe na wyjściu przewodów od zabezpieczeń głównych w złączu w kierunku instalacji odbiorcy .

   b) Miejsce rozgraniczenia własności urządzeń elektroenergetycznych: zaciski prądowe na wyjściu przewodów od zabezpieczeń głównych w złączu w kierunku instalacji odbiorcy .
3. Przyłączenie obiektu do sieci wymaga:
   a) w zakresie przyłącza: nie wymaga,
   b) w zakresie sieci: nie wymaga,
   c) w zakresie przyłączanych urządzeń, instalacji Wnioskodawcy: wykonanie (dostosowanie) instalacji elektrycznej w obiekcie Przyłączanego Podmiotu oraz urządzeń elektroenergetycznych instalacji od obiektu do miejsca rozgraniczenia własności wraz z miejscem pod zabudowę układu pomiarowego (zasilanie wykonać z wewnętrznej linii zasilającej lub zza zabezpieczenia głównego budynku) – wykonuje własnym kosztem i staraniem Podmiot Przyłączany.
4. Układ pomiarowo-rozliczeniowy na napięciu 0,4 kV:
   a) rodzaj układu: bezpośredni 3-fazowy,
   b) miejsce zainstalowania: w szafce pomiarowej wewnątrz budynku.

5. Zabezpieczenia główne:
   a) prąd znamionowy: 32 A,
   b) rodzaj: ogranicznik mocy 3F wyposażony w człon przeciążeniowy nadprądowy, bez członu zwarciowego z funkcją ręcznego rozłączania obwodu,
   c) lokalizacja: w szafce pomiarowej wewnątrz budynku.
6. Dla doboru aparatury, spodziewaną wartość prądu zwarcia w miejscu dostarczania energii elektrycznej przyjąć wg obliczeń, jednak nie mniej niż 6 kA.
7. Wymagany stopień skompensowania mocy biernej, tg $\varphi \leq 0,4$.
8. Sieć nN pracuje w układzie: TT

**II. Określa się następujące dopuszczalne czasy trwania przerw:**

a) czas trwania jednorazowej przerwy, tj. całkowitej, jednoczesnej przerwy w zasilaniu wszystkich miejsc dostarczania, nie przekraczający:
   - dla przerwy planowanej – 16 godz.,
   - przerwy nieplanowanej – 24 godz.,

b) łączny czas trwania przerw w ciągu roku, stanowiący sumę czasów trwania przerw jednorazowych, tj. całkowitych jednoczesnych przerw w zasilaniu wszystkich miejsc dostarczania, nie przekraczający:
   - przerw planowanych – 35 godz.,
   - przerw nieplanowanych – 48 godz.

**III. Termin ważności niniejszych warunków 2 lata od dnia ich doręczenia.**

W przypadku zawarcia umowy o przyłączenie termin ważności niniejszych warunków przyłączenia wydłuża się na okres ważności umowy o przyłączenie.

**IV. Informacje dodatkowe**

1. Instalacja elektryczna w przyłączanym obiekcie oraz urządzenia elektroenergetyczne i instalacje od obiektu do miejsca rozgraniczenia własności, winny być wykonane zgodnie z obowiązującymi przepisami i normami oraz wymaganiami określonymi w niniejszych Warunkach przyłączenia.
2. Przyłączane przez Wnioskodawcę urządzenia nie mogą wprowadzać do sieci lub instalacji innych użytkowników systemu zakłóceń o poziomie wyższym niż dopuszczalne, określone w przepisach (np. wahania napięcia lub odkształcenia jego przebiegu).
3. Dopuszczalny poziom zmienności parametrów technicznych energii elektrycznej: parametry techniczne w miejscu dostarczania energii elektrycznej winny być zgodne z aktualnie obowiązującymi przepisami – Rozporządzenie Ministra Gospodarki z dnia 04 maja 2007r. w sprawie szczegółowych warunków funkcjonowania systemu elektroenergetycznego (Dz. U. z 2007r. Nr 93, poz. 623, z późn. zm.).
4. TAURON Dystrybucja S.A. zrealizuje zakres inwestycji określony w warunkach przyłączenia do miejsca rozgraniczenia własności urządzeń elektroenergetycznych, po wcześniejszym zawarciu przez Wnioskodawcę umowy o przyłączenie do sieci, co wynika z Ustawy z dnia 10 kwietnia 1997r. Prawo energetyczne (tekst jednolity Dz. U. z 2012r. poz. 1059 wraz z późniejszymi zmianami i rozporządzeniami wykonawczymi), zwanej dalej ustawą „Prawo Energetyczne".
5. Określony w warunkach przyłączenia sposób zasilania nie zapewnia bezprzerwowej dostawy energii elektrycznej. Urządzenia wymagające zasilania bezprzerwowego należy zaopatrzyć we własne, niezależne źródło energii, podłączone w sposób uniemożliwiający podanie napięcia do sieci przedsiębiorstwa energetycznego.
6. Warunki przyłączenia zostały określone dla standardowych parametrów energii elektrycznej określonych w ustawie Prawo energetyczne.
7. W przypadku kolizji projektowanego obiektu z istniejącymi urządzeniami elektroenergetycznymi, Wnioskodawca winien zwrócić się do Wydziału Eksploatacji z wnioskiem o określenie warunków przebudowy tych urządzeń.
8. TAURON Dystrybucja S.A. oświadcza, że po zawarciu umowy o przyłączenie oraz spełnieniu przez Wnioskodawcę postanowień niniejszych warunków przyłączenia i po wykonaniu niezbędnych urządzeń elektroenergetycznych, których realizacja nastąpi na podstawie zawartej między stronami umowy o przyłączenie – zapewnia dostawę energii elektrycznej na zasadach określonych we właściwych przepisach. Niniejsze oświadczenie jest oświadczeniem, o którym mowa w art. 7 ust. 14 ustawy Prawo Energetyczne i art. 34 ust. 3 pkt. 3a ustawy z dnia 7 lipca 1994r. Prawo

budowlane (tekst jednolity Dz. U. z 2013 r., poz. 1409 wraz z późniejszymi zmianami) i winno być traktowane jako przyrzeczenie zawarcia umowy o przyłączenie do sieci elektroenergetycznej, o której mowa w art. 61 ust. 5 ustawy z dnia 27 marca 2003r. o planowaniu i zagospodarowaniu przestrzennym (Dz. U. z 2012 r. poz.647 wraz z późniejszymi zmianami).

9. Wnioskodawca zobowiązany jest zgłosić pisemnie w TAURON Dystrybucja S.A. każdy posiadany agregat prądotwórczy oraz uzgodnić warunki połączenia agregatu z zasilaną instalacją. Połączenie to winno być wykonane w sposób wykluczający pracę równoległą agregatu z siecią dystrybucyjną oraz możliwość podania napięcia na sieć dystrybucyjną.
10. Wymagania dotyczące rozwiązań technicznych stosowanych na terenie działalności TAURON Dystrybucja S.A. ujęte w formie standaryzacji dostępne są na stronie internetowej www.tauron-dystrybucja.pl

Przygotował: Rak Dariusz
Grupa: O07R03

PEŁNOMOCNIK
TAURON Dystrybucja S.A.
.....
Teresa Sapeta

Adres do korespondencji:
TAURON Dystrybucja S.A. Oddział Będzin / Wydział Przyłączeń
42-500 Będzin, ul. Małobądzka 141

*Załączniki:*
*Zał. Nr 1 - projekt umowy o przyłączenie*

*K/o:*
*1 x OMP*

STAROSTA BĘDZIŃSKI

Miejski Zespół Szkół w Czeladzi
41-250 Czeladź, ul. Szkolna 6
tel.
identyfikator 278283488

Będzin, 2015-08-31

WŚiL.613.0128.2015

# DECYZJA
# STAROSTY BĘDZIŃSKIEGO

Na podstawie art. 83 i art. 90 ustawy z dnia 16.04.2004 roku o ochronie przyrody (tekst jednolity: Dz.U. z 2013 roku, poz. 627) oraz art. 104 i art. 268a ustawy z dnia 14.06.1960 roku – Kodeks postępowania administracyjnego (tekst jednolity: Dz.U. z 2013 roku, poz. 267), po rozpatrzeniu wniosku Dyrektora Miejskiego Zespołu Szkół w Czeladzi, działając z upoważnienia Starosty Będzińskiego,

**ORZEKAM**

I. Zezwalam Miejskiemu Zespołowi Szkół w Czeladzi na usunięcie drzew i krzewów z działki o numerze geodezyjnym 70/6, k.m. 6, obręb Czeladź:

| Nr | Gatunek | Obwód drzew w cm zmierzony na wys. 130 cm/powierzchnia w $m^2$ zajęta przez krzewy | Stawka w zł zacm obwodu drzewa/$m^2$ powierzchni zajętej przez krzewy | Współczynnik różnicujący stawkę | Podwyższenie opłaty o 100% za usuniecie drzew z terenów zieleni | Razem w zł |
|---|---|---|---|---|---|---|
| 1 | Świerk pospolity | 19 | 37,63 | 1 | 2 | 1429,94 |
| 2 | Świerk pospolity | 19 | 37,63 | 1 | 2 | 1429,94 |
| 3 | Świerk pospolity | 32 | 37,63 | 1,51 | 2 | 3636,56 |
| 4 | Świerk pospolity | 32 | 37,63 | 1,51 | 2 | 3636,56 |
| 5 | Świerk pospolity | 32 | 37,63 | 1,51 | 2 | 3636,56 |
| 6 | Morwa | 88 | 37,63 | 2,37 | 2 | 15696,23 |
| 7 | Jesion wyniosły | 190 | 91,54 | 2,37 | 2 | 82440,92 |
| 8 | Świerk pospolity | 30 | 37,63 | 1,51 | 2 | 3409,28 |
| 9 | Świerk pospolity | 30 | 37,63 | 1,51 | 2 | 3409,28 |
| 10 | Świerk pospolity | 30 | 37,63 | 1,51 | 2 | 3409,28 |
| 11 | Modrzew europejski | 35 | 37,63 | 1,51 | 2 | 3977,49 |
| 12 | Morwa | 86 | 37,63 | 2,37 | 2 | 15339,49 |
| 13 | Klon zwyczajny | 86 | 91,54 | 2,37 | 2 | 37315,37 |
| 14 | Robinia akacjowa | 25 | 13,84 | 1 | 2 | 692,00 |
| | | 30 | 13,84 | 1,51 | 2 | 1253,90 |
| | | 32 | 13,84 | 1,51 | 2 | 1337,50 |
| | | 20 | 13,84 | 1 | 2 | 553,60 |
| | | 22 | 13,84 | 1 | 2 | 608,96 |
| | | 18 | 13,84 | 1 | 2 | 498,24 |
| | | 23 | 13,84 | 1 | 2 | 636,64 |
| | | 30 | 13,84 | 1 | 2 | 830,40 |
| | | 20 | 13,84 | 1 | 2 | 553,60 |
| | | 18 | 13,84 | 1 | 2 | 498,24 |
| 15 | Ligustr pospolity | 22,6 | 255,78 | 1 | 2 | 11561,26 |
| Suma w zł: | | | | | | 197791,24 |

II. Ustalam opłatę za usunięcie drzew i krzewów w wysokości **197791,24 zł** (słownie: sto dziewięćdziesiąt siedem tysięcy siedemset dziewięćdziesiąt jeden złotych i dwadzieścia cztery grosze).

III. Odstępuję od pobrania opłaty za usunięcie drzew oznaczonych nr 6, 7, 12, 13 i 14 w wysokości **158255,09 zł** (słownie: sto pięćdziesiąt osiem tysięcy dwieście pięćdziesiąt pięć złotych i dziewięć groszy).

IV. Odraczam na okres trzech lat od daty wydania niniejszego zezwolenia opłatę za usuniecie drzew i krzewów w wysokości **39536,15 zł** (słownie: trzydzieści dziewięć tysięcy pięćset trzydzieści sześć złotych i piętnaście groszy).

V. Nakazuję wnioskodawcy nasadzić 9 sadzonek drzew z gatunku żywotnik zachodni oraz 46 sztuk sadzonek krzewów z gatunku bukszpan na nieruchomościach oznaczonych nr geodezyjnymi 69 i 70/6 w terminie do 30.05.2016 roku wg. dołączonego planu nasadzeń.

VI. Planowany termin usunięcia drzew i krzewów do 31.12.2015 roku.

VII. Zobowiązuję wnioskodawcę do powiadomienia tut. wydziału o dokonaniu wycinki w ciągu trzech dni od zakończenia prac.

**UZASADNIENIE**

Małgorzata Świder - Dyrektor Miejskiego Zespołu Szkół w Czeladzi wystąpiła z wnioskiem z dnia 22.06.2015 roku w sprawie wydania decyzji zezwalającej na usunięcie drzew i krzewów z działki oznaczonej numerem geodezyjnym 70/6, k.m. 6, obręb Czeladź. Wniosek uzasadniono faktem, iż drzewa i krzewy kolidują z inwestycją polegającą na budowie boiska przy szkole. Rozpatrując wniosek przedstawiciel Wydziału Środowiska i Leśnictwa Starostwa Powiatowego w Będzinie, dokonał w dniu 09.07.2015 roku oględzin przedmiotowych drzew i krzewów.

W wyniku oględzin ustalono:

- drzewa oznaczone w tabeli nr od 1 do 5 z gatunków świerk pospolity są w dobrym stanie zdrowotnym;
- drzewo oznaczone w tabeli nr 6 z gatunku morwa ma duży posusz w koronie;
- drzewo oznaczone w tabeli nr 7 z gatunku jesion wyniosły ma częściowy posusz w koronie;
- drzewa oznaczone w tabeli nr od 8 do 10 z gatunku świerk pospolity są w dobrym stanie zdrowotnym;
- drzewo oznaczone w tabeli nr 11 z gatunku modrzew europejski jest w dobrym stanie zdrowotnym;
- drzewo oznaczone w tabeli nr 12 z gatunku morwa ma duży posusz w koronie;
- drzewo oznaczone w tabeli nr 13 z gatunku klon zwyczajny jest przechylone, zagraża wykrotem;
- drzewo oznaczone w tabeli nr 14 z gatunku akacja jest powalone i ma duży posusz w koronie;
- krzewy z gatunku ligustr pospolity są w dobrym stanie zdrowotnym.

Drzewa z gatunku morwa, klon zwyczajnym jesion wyniosły i robinia akacjowa stanowią zagrożenie dla bezpieczeństwa ludzi. W trakcie oględzin nie stwierdzono występowania gatunków chronionych roślin i zwierząt.

Na podstawie art. 84 art. 85 ustawy o ochronie przyrody naliczono opłaty za usunięcie drzew i krzewów według stawek określonych w obwieszczeniu Ministra Środowiska z dnia 24.10.2014 roku w sprawie stawek opłat za usunięcie drzew i krzewów oraz kar za zniszczenie zieleni na rok 2015 (M.P. z 2015 roku Nr 958) oraz zgodnie z rozporządzeniem Ministra Środowiska z dnia 13.10.2004 roku w sprawie stawek opłat dla poszczególnych rodzajów i gatunków drzew (Dz.U. z 2004 roku, Nr 228, poz. 2306). W myśl art. 85 ust 6 opłatę za usunięcie drzew i krzewów podwyższono o 100% za usunięcie drzew i krzewów z terenów zieleni.

Na podstawie art. 86 ust 4 odstąpiono od pobrania opłaty za usunięcie drzew oznaczonych w tabeli nr 6, 7, 12, 13 i 14, ponieważ stanowią zagrożenie dla bezpieczeństwa mienia.

Na podstawie art. 84 ust. 4 ustawy o ochronie przyrody odroczono opłatę za usunięcie drzew i krzewów na okres 3 lat od dnia wydania niniejszego zezwolenia, ponieważ

zezwolenie przewiduje zastąpienie ich innymi drzewami i krzewami. Za jedno drzewo przeznaczone do usunięcia przewidziano jedną sadzonkę drzewa natomiast w zamian za każdy usunięty 1 $m^2$ krzewu przewidziano dwie sadzonki krzewu. Zgodnie z art. 84 ust. 5 i ust. 5a tejże ustawy, jeżeli posadzone w zamian drzewa i krzewy zachowały żywotność po upływie 3 lat od dnia ich posadzenia lub nie zachowały żywotności z przyczyn niezależnych od posiadacza nieruchomości, należność z tytułu ustalonej opłaty za usunięcie drzew i krzewów i podlega umorzeniu przez organ właściwy do naliczania i pobierania opłat. Jeżeli posadzone inne drzewa i krzewy nie zachowały żywotności w okresie do 3 lat od dnia posadzenia, posiadacz nieruchomości jest obowiązany niezwłocznie do uiszczenia opłaty za usunięcie drzew i krzewów.

Strony postępowania zostały powiadomione pismem z dnia 19.08.2015 roku nr WŚiL.613.0128.2015 o zakończeniu postępowania dowodowego. W wyznaczonym terminie nie wniosły żadnych uwag i zastrzeżeń.

Zezwolenie na usunięcie drzew i krzewów nie zwalnia z zakazów określonych w art. 51 i 52 ustawy o ochronie przyrody, obowiązujących w stosunku do roślin, zwierząt i grzybów objętych ochrona gatunkowa, tj. m.in. niszczenia siedlisk, ostoi, gniazd i innych schronień zwierząt. Wykaz gatunków chronionych oraz katalog zakazów obowiązujących w stosunku do poszczególnych gatunków zostały określone w rozporządzeniu Ministra Środowiska z dnia 06.10.2014 roku (Dz.U z 2014 roku, poz. 1348). Na podstawie art. 56 ust. 1 i 2 ustawy o ochronie przyrody istnieje możliwość uzyskania zezwolenia na odstępstwa od przedmiotowych zakazów. Wg wspomnianego wyżej rozporządzenia w terminie od 1 marca do 15 października zabronione jest usuwanie tych drzew, w których stwierdza się występowanie gniazd ptaków i ssaków. Usunięcie takich drzew wymaga uzyskania zezwolenia wydanego przez Regionalnego Dyrektora Ochrony Środowiska na odstępstwo od zakazów obowiązujących w stosunku do zwierząt objętych ochroną gatunkową.

Decyzja jest prawnie i faktycznie uzasadniona, wobec czego należało orzec jak w sentencji.

**POUCZENIE**

Od niniejszej decyzji przysługuje stronie prawo wniesienia odwołania do Samorządowego Kolegium Odwoławczego w Katowicach za pośrednictwem Starosty Będzińskiego w terminie 14 dni od dnia jej doręczenia.

Z up. STAROSTY BĘDZIŃSKIEGO

*Emil Bystrowski*
WICESTAROSTA BĘDZIŃSKI

**Otrzymują:**
1. Dyrektor Miejskiego Zespołu Szkół w Czeladzi
   ul. Szkolna 6
   41-250 Czeladź
2. Gmina Miasta Czeladź
   Urząd Miasta Czeladź
   ul. Katowicka 45
   41-250 Czeladź
3. Kopia a/a

*Decyzję sporządził: Janusz Hyla*

Czynność urzędowa zwolniona z opłaty skarbowej, zgodnie z art. ....4..... ustawy z dnia 16 listopada 2006r. o opłacie skarbowej (tekst jednolity Dz. U. z 2015r., poz. 783 ze zmianami)

INSPEKTOR
*Janusz Hyla*

STAROSTA BĘDZIŃSKI

Będzin, 2015-12-16

WŚiL.613.0256.2015

**DECYZJA**
**STAROSTY BĘDZIŃSKIEGO**

Na podstawie art. 155 i art. 268a ustawy z dnia 14.06. 1960 roku – Kodeks postępowania administracyjnego (tekst jednolity - Dz.U. z 2013 roku, poz. 267, z późn. zm.) działając z upoważnienia Starosty Będzińskiego, po rozpatrzeniu wniosku Małgorzaty Świder – Dyrektor Miejskiego Zespołu Szkół w Czeladzi,

**ORZEKAM**

**I.** Dokonuję zmiany pkt V orzeczenia decyzji nr WŚiL.613.0128.2015 z dnia 31.08.2015 roku poprzez nadanie mu następującego brzmienia:

zamiast:

„Nakazuję wnioskodawcy nasadzić 9 sadzonek drzew z gatunku żywotnik zachodni oraz 46 sztuk sadzonek krzewów z gatunku bukszpan na nieruchomościach oznaczonych nr geodezyjnymi 69 i 70/6 w terminie do 30.05.2016 roku wg. dołączonego planu nasadzeń"

winno brzmieć:

„Nakazuję wnioskodawcy nasadzić 9 sadzonek drzew z gatunku żywotnik zachodni oraz 46 sztuk sadzonek krzewów z gatunku bukszpan na nieruchomościach oznaczonych nr geodezyjnymi 69 i 70/6 w terminie do 30.05.2017 roku wg. dołączonego planu nasadzeń"

**II.** Dokonuję zmiany pkt VI orzeczenia decyzji nr WŚiL.613.0128.2015 z dnia 31.08.2015 roku poprzez nadanie mu następującego brzmienia:

zamiast:

„Planowany termin usunięcia drzew i krzewów do 31.12.2015 roku."

winno brzmieć:

„Planowany termin usunięcia drzew i krzewów do 31.12.2016 roku."

**III.** Pozostałe unormowania niniejszej decyzji pozostają bez zmian.

**UZASADNIENIE**

Małgorzata Świder – Dyrektor Miejskiego Zespołu Szkół w Czeladzi zwróciła się do Starosty Będzińskiego z wnioskiem z dnia 25.11.2015 roku o zmianę decyzji zezwalającej na usunięcie drzew i krzewów z działki oznaczonej numerem geodezyjnym 70/6, k.m. 6, obręb Czeladź. Zezwolenie zostało udzielone pod warunkiem wykonania nasadzeń zastępczych w termonie do 30.05.2016 roku. Natomiast termin usunięcia drzew i krzewów określono do 31.12.2015 roku. Powodem usunięcia drzew i krzewów jest realizacja inwestycji. Wnioskowana zmiana decyzji dotyczy terminu usunięcia drzew oraz wykonania nasadzeń zastępczych. Wniosek uzasadniono przesunięciem terminu realizacji inwestycji na 2016 rok. Wykonanie nasadzeń zastępczych jest konsekwencją realizacji decyzji tj,. usunięcia drzew i krzewów, które jak dotąd nie zostały usunięte. Do wniosku o zmianę decyzji dołączono stosowną zgodę strony – Gminy Miasta czeladź na jej zmianę z dnia 04.11.2015 roku, nr BK-gn.6131.125.2015. W myśl art. 155 ustawy kodeks postępowania administracyjnego „Decyzja

MIEJSKI Zespół Szkół w Czeladzi
Wpł. 2015. [illegible]
[illegible]
p. Wotnowska

ostateczna, na mocy której strona nabyła prawo, może być w każdym czasie za zgodą strony uchylona lub zmieniona przez organ administracji publicznej, który ją wydał, jeżeli przepisy szczególne nie sprzeciwiają się uchyleniu lub zmianie takiej decyzji i przemawia za tym interes społeczny lub słuszny interes strony". W związku z powyższym mając na uwadze słuszny interes strony dokonano przedmiotowej zmiany w orzeczeniu decyzji.

Decyzja jest prawnie i faktycznie uzasadniona, wobec czego należało orzec jak w sentencji.

**POUCZENIE**

Od niniejszej decyzji przysługuje stronie prawo wniesienia odwołania do Samorządowego Kolegium Odwoławczego w Katowicach, za pośrednictwem Starosty Będzińskiego, w terminie 14 dni od dnia jej doręczenia

**Otrzymują:**
1. Dyrektor Miejskiego Zespołu
   Szkół w Czeladzi
   ul. Szkolna 6
   41-250 Czeladź
2. Gmina Miasta Czeladź
   Urząd Miasta Czeladź
   ul. Katowicka 45
   41-250 Czeladź
3. Kopia a/a

STAROSTA BĘDZIŃSKI

Z up. STAROSTY BĘDZIŃSKIEGO
Anna Pila
Naczelnik Wydziału
Środowiska i Leśnictwa

*Decyzję sporządził: Janusz Hyla*

Czynność urzędowa zwolniona z opłaty skarbowej, zgodnie z art. 7 ustawy z dnia 16 listopada 2006r. o opłacie skarbowej (tekst jednolity: Dz. U. z 2015r., poz. 783 ze zmianami)

STAROSTA BĘDZIŃSKI

INSPEKTOR
Janusz Hyla

STAROSTWO BĘDZIŃSKI

Będzin, 2016-03-23

WŚiL.613.0033.2016

# DECYZJA
# STAROSTY BĘDZIŃSKIEGO

Na podstawie art. 83 i art. 90 ustawy z dnia 16.04.2004 roku o ochronie przyrody (tekst jednolity: Dz.U. z 2015 roku, poz. 1651 ze zm.) oraz art. 104 i art. 268a ustawy z dnia 14.06.1960 roku – Kodeks postępowania administracyjnego (tekst jednolity: Dz.U. z 2016 roku, poz. 23 ze zm.), po rozpatrzeniu wniosku Małgorzaty Świder - Dyrektor Miejskiego Zespołu Szkół w Czeladzi, działając z upoważnienia Starosty Będzińskiego,

## ORZEKAM

I. Zezwalam Miejskiemu Zespołowi Szkół w Czeladzi na usunięcie drzew z działki o numerze geodezyjnym 70/6, k.m. 6, obręb Czeladź:

| Nr | Gatunek | Obwód drzew w cm zmierzony na wys. 130 cm/powierzchnia w $m^2$ zajęta przez krzewy |
|---|---|---|
| 1 | Robinia akacjowa | 220 |
| 2 | Klon zwyczajny | 130 |
| | | 125 |
| 3 | Klon zwyczajny | 55 |

II. Planowany termin usunięcia drzew i krzewów do 31.12.2016 roku.

III. Zobowiązuję wnioskodawcę do powiadomienia tut. wydziału o dokonaniu wycinki w ciągu trzech dni od zakończenia prac.

## UZASADNIENIE

Małgorzata Świder - Dyrektor Miejskiego Zespołu Szkół w Czeladzi wystąpiła z wnioskiem z dnia 03.03.2016 roku w sprawie wydania decyzji zezwalającej na usunięcie drzew z działki oznaczonej numerem geodezyjnym 70/6, k.m. 6, obręb Czeladź. Wniosek uzasadniono faktem, iż drzewa kolidują z inwestycją polegającą na budowie boiska przy szkole. Rozpatrując wniosek przedstawiciel Wydziału Środowiska i Leśnictwa Starostwa Powiatowego w Będzinie, dokonał w dniu 11.03.2016 roku oględzin przedmiotowych.

W wyniku oględzin ustalono:

- drzewa z gatunków robinia akacjowa i klon zwyczajny, oznaczone w tabeli nr 1 i 2 maja posusz w koronach, są przechylone w kierunku drogi wewnętrznej oraz budynku szkoły, korona drzewa z gatunku klon zwyczajny wchodzi w kolizję z elewacja budynku;
- drzewo z gatunku klon zwyczajny, oznaczone nr 3 jest przechylone pod dużym kątem w kierunku powierzchni ziemi, pień drzewa jest pęknięty i zagraża złamaniem.

Drzewa ze względu na stan zdrowotny i lokalizację stanowią zagrożenie dla bezpieczeństwa ludzi i mienia. We wniosku niewłaściwie określono gatunek drzewa oznaczonego w tabeli nr 2 jako jesion, w rzeczywistości jest to klon zwyczajny. W trakcie oględzin nie stwierdzono występowania gatunków chronionych roślin, zwierząt i grzybów.

Na podstawie art. 86 ust 1 pkt 4 nie naliczono opłaty za usunięcie drzew, ponieważ stanowią zagrożenie dla bezpieczeństwa ludzi i mienia.

Strony postępowania zostały powiadomione pismem z dnia 16.03.2016 roku nr WŚiL.613.0033.2016 o zakończeniu postępowania dowodowego. W wyznaczonym terminie nie wniosły żadnych uwag i zastrzeżeń.

Zezwolenie na usunięcie drzew nie zwalnia z zakazów określonych w art. 51 i 52 ustawy o ochronie przyrody, obowiązujących w stosunku do roślin, zwierząt i grzybów objętych ochrona gatunkowa, tj. m.in. niszczenia siedlisk, ostoi, gniazd i innych schronień zwierząt. Wykaz gatunków chronionych oraz katalog zakazów obowiązujących w stosunku do poszczególnych gatunków zwierząt zostały określone w rozporządzeniu Ministra Środowiska z dnia 06.10.2014 roku (Dz.U z 2014 roku, poz. 1348). Wykaz gatunków chronionych oraz katalog zakazów obowiązujących w stosunku do poszczególnych gatunków roślin zostały określone w rozporządzeniu Ministra Środowiska z dnia 09.10.2014 roku (Dz.U z 2014 roku, poz. 1409). Wykaz gatunków chronionych oraz katalog zakazów obowiązujących w stosunku do poszczególnych gatunków grzybów zostały określone w rozporządzeniu Ministra Środowiska z dnia 09.10.2014 roku (Dz.U z 2014 roku, poz. 1408). Na podstawie art. 56 ust. 1 i 2 ustawy o ochronie przyrody istnieje możliwość uzyskania zezwolenia na odstępstwa od przedmiotowych zakazów. Wg wspomnianego wyżej rozporządzenia w sprawie ochrony gatunkowej zwierząt w terminie od 1 marca do 15 października zabronione jest usuwanie tych drzew, w których stwierdza się występowanie gniazd ptaków i ssaków. Usunięcie takich drzew wymaga uzyskania zezwolenia wydanego przez Regionalnego Dyrektora Ochrony Środowiska na odstępstwo od zakazów obowiązujących w stosunku do zwierząt objętych ochroną gatunkową.

Decyzja jest prawnie i faktycznie uzasadniona, wobec czego należało orzec jak w sentencji.

**POUCZENIE**

Od niniejszej decyzji przysługuje stronie prawo wniesienia odwołania do Samorządowego Kolegium Odwoławczego w Katowicach za pośrednictwem Starosty Będzińskiego w terminie 14 dni od dnia jej doręczenia.

**Otrzymują:**
1. Dyrektor Miejskiego Zespołu
   Szkół w Czeladzi
   ul. Szkolna 6
   41-250 Czeladź
2. Gmina Miasta Czeladź
   Urząd Miasta Czeladź
   ul. Katowicka 45
   41-250 Czeladź
3. Kopia a/a

STAROSTA BĘDZIŃSKI

z up. STAROSTY BĘDZIŃSKIEGO
Naczelnik Wydziału
Środowiska i Leśnictwa

*Decyzję sporządził: Janusz Hyla*

Czynność [illegible] zwolniona z opłaty skarbowej zgodnie z art. ....4..... ustawy z dnia 16 listopada 2006r. o opłacie skarbowej (tekst jednolity: Dz. U. z 2015r., poz. 783 ze zmianami)

INSPEKTOR
Janusz Hyla