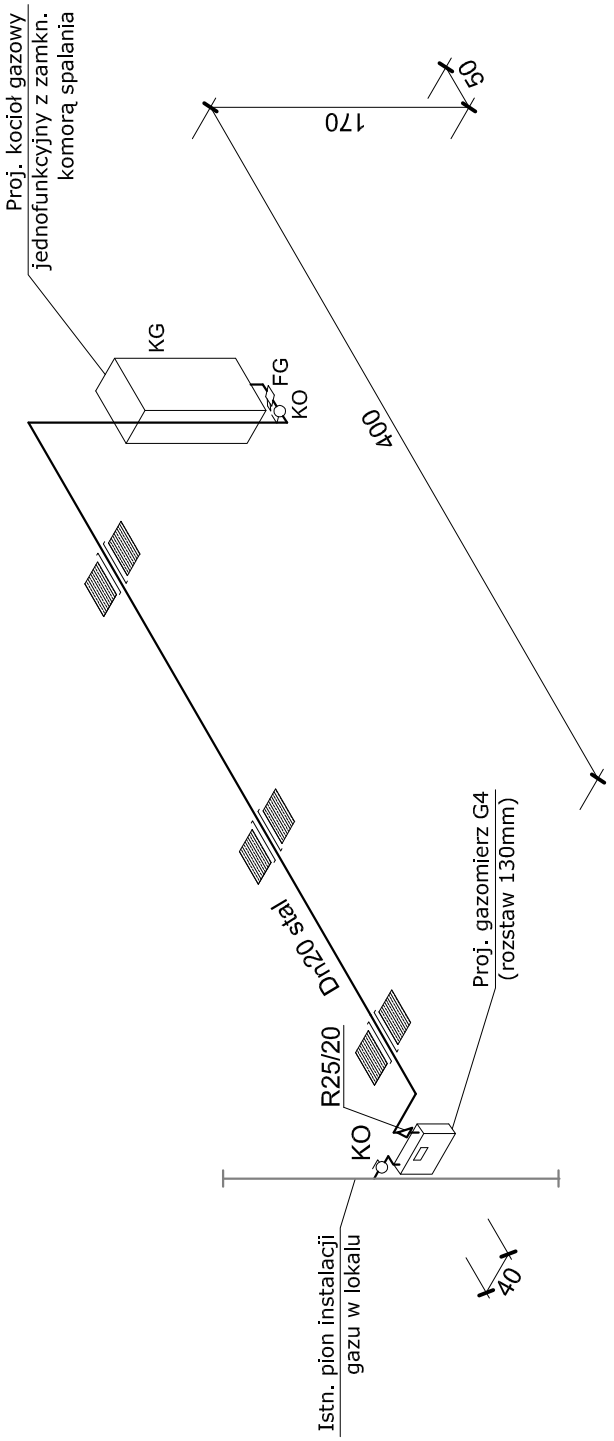

OZNACZENIA:

——— - projektowane przewody instalacji gazu
P - projektowany odcinek pionowy
KO - projektowany kurek odcinający
RO - projektowana rura ochronna
R - projektowana zwężka redukcyjna
F - projektowany filtr do gazu

UWAGI:

1. Przejścia przewodów gazowych przez przegrody budowlane zabezpieczyć rurą ochronną.
2. Przewód kominowy zabezpieczyć wkładem ze stali kwasoodpornej.

INWEST-EKO-GAZ

41-800 Zabrze,
ul. Pawliczka 25B
tel./fax. (032) 370 00 27

STUDIO PROJEKTOWE ADRIAN GAJDA
41 - 946 PIEKARY ŚLĄSKIE, UL. ROŻDZIEŃSKIEGO 2
TEL.: +48 . 502.66.29.29 / EMAIL: ADRIANGAJDA@SPAG.PL

STUDIO PROJEKTOWE
ADRIAN G A J D A

INWESTOR / INVESTOR:
GMINA CZELADŹ, ZAKŁAD BUDYNKÓW KOMUNALNYCH W CZELADZI - UL WOJKOWICKA 2

ADRES INWESTYCJI / INVESTMENT ADRESS:
UL. 17 LIPCA, LOKAL NR 12
CZELADŹ

TEMAT / PROJECT:
PROJEKT WYKONAWCZY PRZEBUDOWY LOKALU DLA MOPS

OPRACOWANY PRZY POMOCY PROGRAMU AUTOCAD LT 2013 NR: 371-57085067		NR UPR. NR EWID.	PODPIS:
PROJEKTOWAŁ:	INŻ. LEONARD KUSZ	74/80 ; 1649/94	
OPRACOWAŁ:			
SPRAWDZIŁ:			

FAZA / PHASE:	BRANŻA / BRANCH:
PROJ. WYK.	SANITARNA
SKALA / SCALE: -----	DATA / DATE: 2016 LUTY

TYTUŁ RYSUNKU / DRAWING TITLE
AKSONOMETRIA INSTALACJI GAZOWEJ

NUMER RYSUNKU / DRAWING NUMBER: S-04
REWIZJA / REVISION:

A4