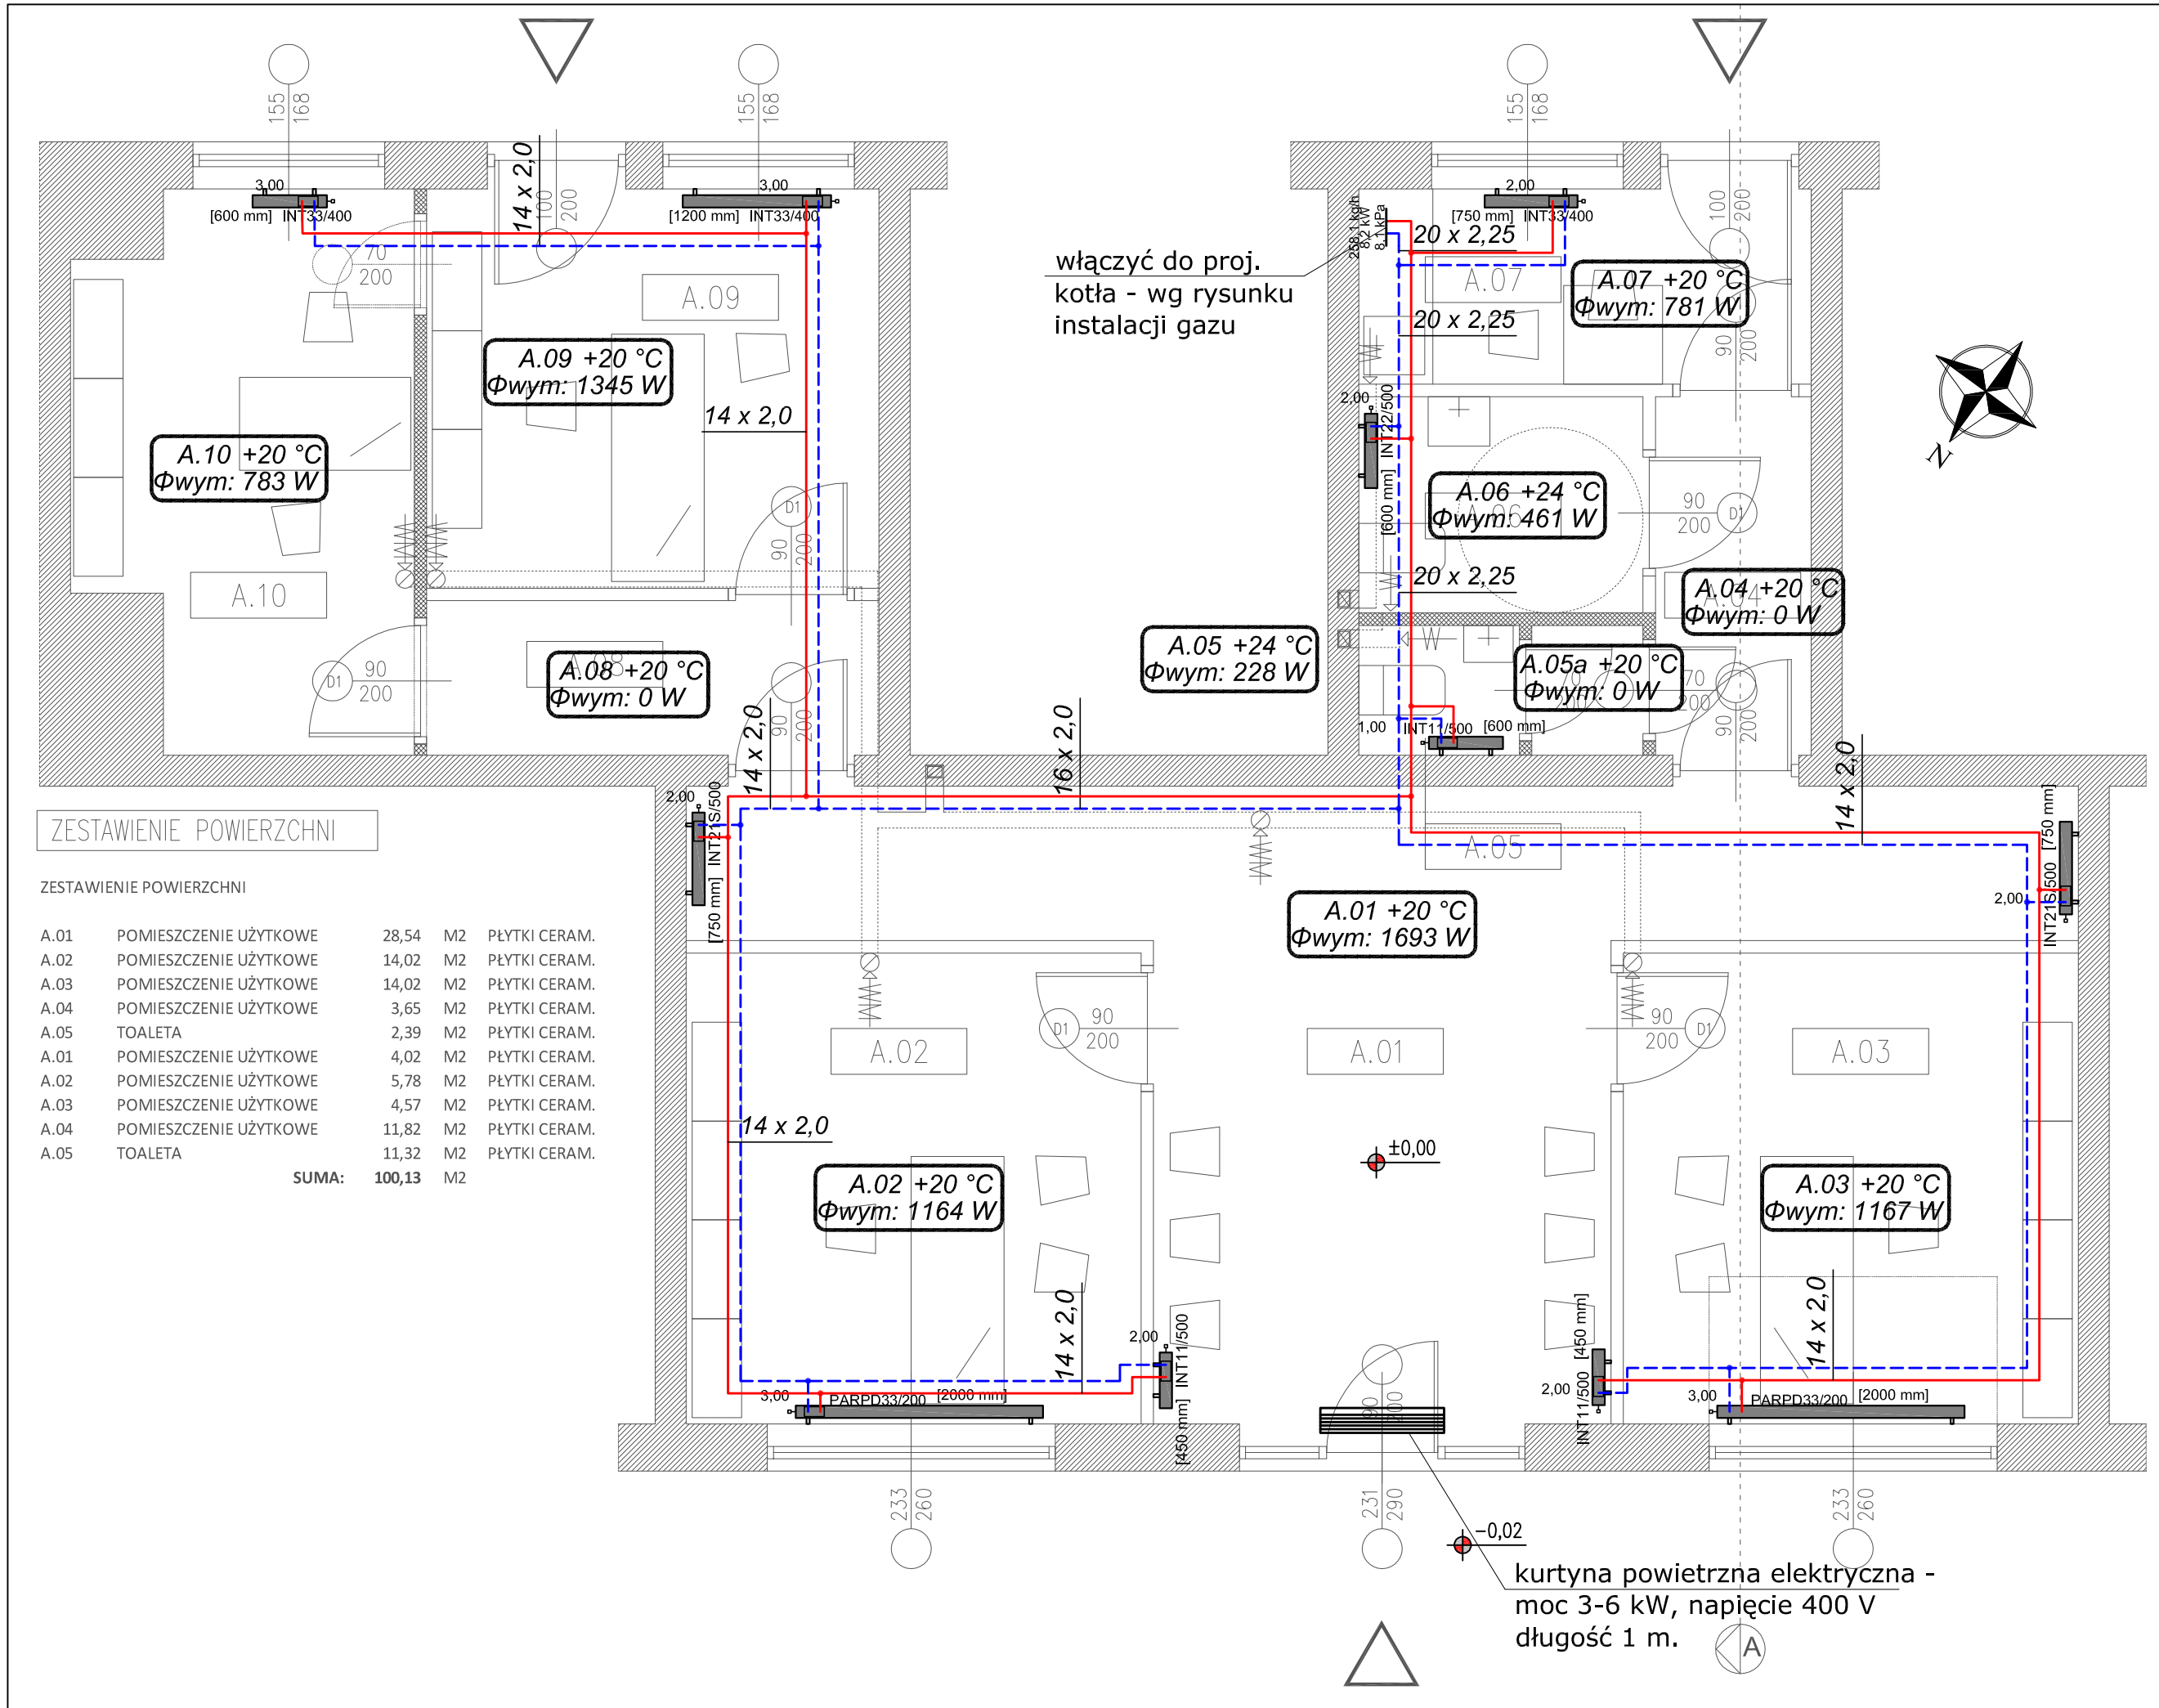

UWAGI:

1. Przewody instalacji c.o. zaprojektowano z rur tworzywowych wielowarstwowych.
2. Grzejniki montować na wysokości min. 20 cm nad posadzką.
3. Podejścia do grzejników wykonać od ściany lub od posadzki.
4. Wszystkie przewody w miejscach przejść przez dylatację i przegrody budowlane należy zabezpieczyć peszlami na długości ok 30cm.
5. W otworach drzwiowych miejsce prowadzenia profili dylatacyjnych należy uzgodnić z architektem (proponowanym prowadzeniem jest ułożenie pod skrzydłem drzwiowym);
6. Wszystkie roboty należy wykonać zgodnie z Polskimi Normami, Warunkami Technicznymi Wykonania i Odbioru Robót oraz zgodnie ze sztuką budowlaną.
7. Rysunki rozpatrywać łącznie z informacjami zawartymi w części opisowej oraz z dokumentacją branżową (instalacje, elektryka itd). Sposób posadowienia urządzeń wg. projektu konstrukcyjnego.
8. Uwagi i opisy zamieszczane w części rys. projektu stanowią integralną część niniejszego opracowania.
9. Wszystkie wymiary, otwory i rzędne należy sprawdzić na budowie, a wszelkie odstępstwa należy korygować przy udziale projektanta i użytkownika, prace montażowe wykonywać zgodnie z obowiązującymi przepisami BHP, zarządzeniami oraz normami PN.
10. Wszystkie przejścia przez przegrody wydzielenia pożarowego w klasie odpowiadającej odporności ogniowej danej przegrody (również w ewentualnych przegrodach p.poż. nie oznaczonych na podkładach architektonicznych).
11. Wszelkie wątpliwości i niejasności należy wyjaśnić z projektantem.

LEGENDA:

proj. przewód zasilający c.o.

proj. przewód powrotny c.o.

A.07 +20 °C
Φwym: 781 W
nr pomieszczenia proj. temperatura
zapotrzebowanie na ciepło (W)

2,00
[750 mm] INT33/400
nastawa zaworu
dł. grzejnika typ grzejnika

ZESTAWIENIE POWIERZCHNI

ZESTAWIENIE POWIERZCHNI

A.01	POMIESZCZENIE UŻYTKOWE	28,54	M2	PŁYTKI CERAM.
A.02	POMIESZCZENIE UŻYTKOWE	14,02	M2	PŁYTKI CERAM.
A.03	POMIESZCZENIE UŻYTKOWE	14,02	M2	PŁYTKI CERAM.
A.04	POMIESZCZENIE UŻYTKOWE	3,65	M2	PŁYTKI CERAM.
A.05	TOALETA	2,39	M2	PŁYTKI CERAM.
A.01	POMIESZCZENIE UŻYTKOWE	4,02	M2	PŁYTKI CERAM.
A.02	POMIESZCZENIE UŻYTKOWE	5,78	M2	PŁYTKI CERAM.
A.03	POMIESZCZENIE UŻYTKOWE	4,57	M2	PŁYTKI CERAM.
A.04	POMIESZCZENIE UŻYTKOWE	11,82	M2	PŁYTKI CERAM.
A.05	TOALETA	11,32	M2	PŁYTKI CERAM.
	SUMA:	**100,13**	M2	

INWEST-EKO-GAZ
41-800 Zabrze,
ul. Pawliczka 25B
tel./fax. (032) 370 00 27

STUDIO PROJEKTOWE ADRIAN GAJDA
41 - 946 PIEKARY ŚLĄSKIE, UL. ROŻDZIEŃSKIEGO 2
TEL.: +48 , 502,66,29,29 / EMAIL:
ADRIANGAJDA@SPAG.PL

PROJEKTOWE
ADRIAN G A J D A

INWESTOR / INVESTOR:
GMINA CZELADŹ, ZAKŁAD BUDYNKÓW KOMUNALNYCH W CZELADZI - UL WOJKOWICKA 2

ADRES INWESTYCJI / INVESTMENT ADRESS:
UL. 17 LIPCA, LOKAL NR 12
CZELADŹ

TEMAT / PROJECT:
PROJEKT WYKONAWCZY PRZEBUDOWY LOKALU DLA MOPS

OPRACOWANY PRZY POMOCY PROGRAMU AUTOCAD LT 2013 NR: 371-57085067 | NR UPR. NR EWID. | PODPIS:

PROJEKTOWAŁ:	inż. LEONARD KUSZ	74/80 : 1649/94	
OPRACOWAŁ:			
SPRAWDZIŁ:			

FAZA / PHASE: PROJ. WYK.
BRANŻA / BRANCH: SANITARNA
SKALA / SCALE: 1:50
DATA / DATE: 2016 LUTY

TYTUŁ RYSUNKU / DRAWING TITLE:
RZUT PRZYZIEMIA - INSTALACJA C.O.

NUMER RYSUNKU / DRAWING NUMBER: S-05
REWIZJA / REVISION:

A3+