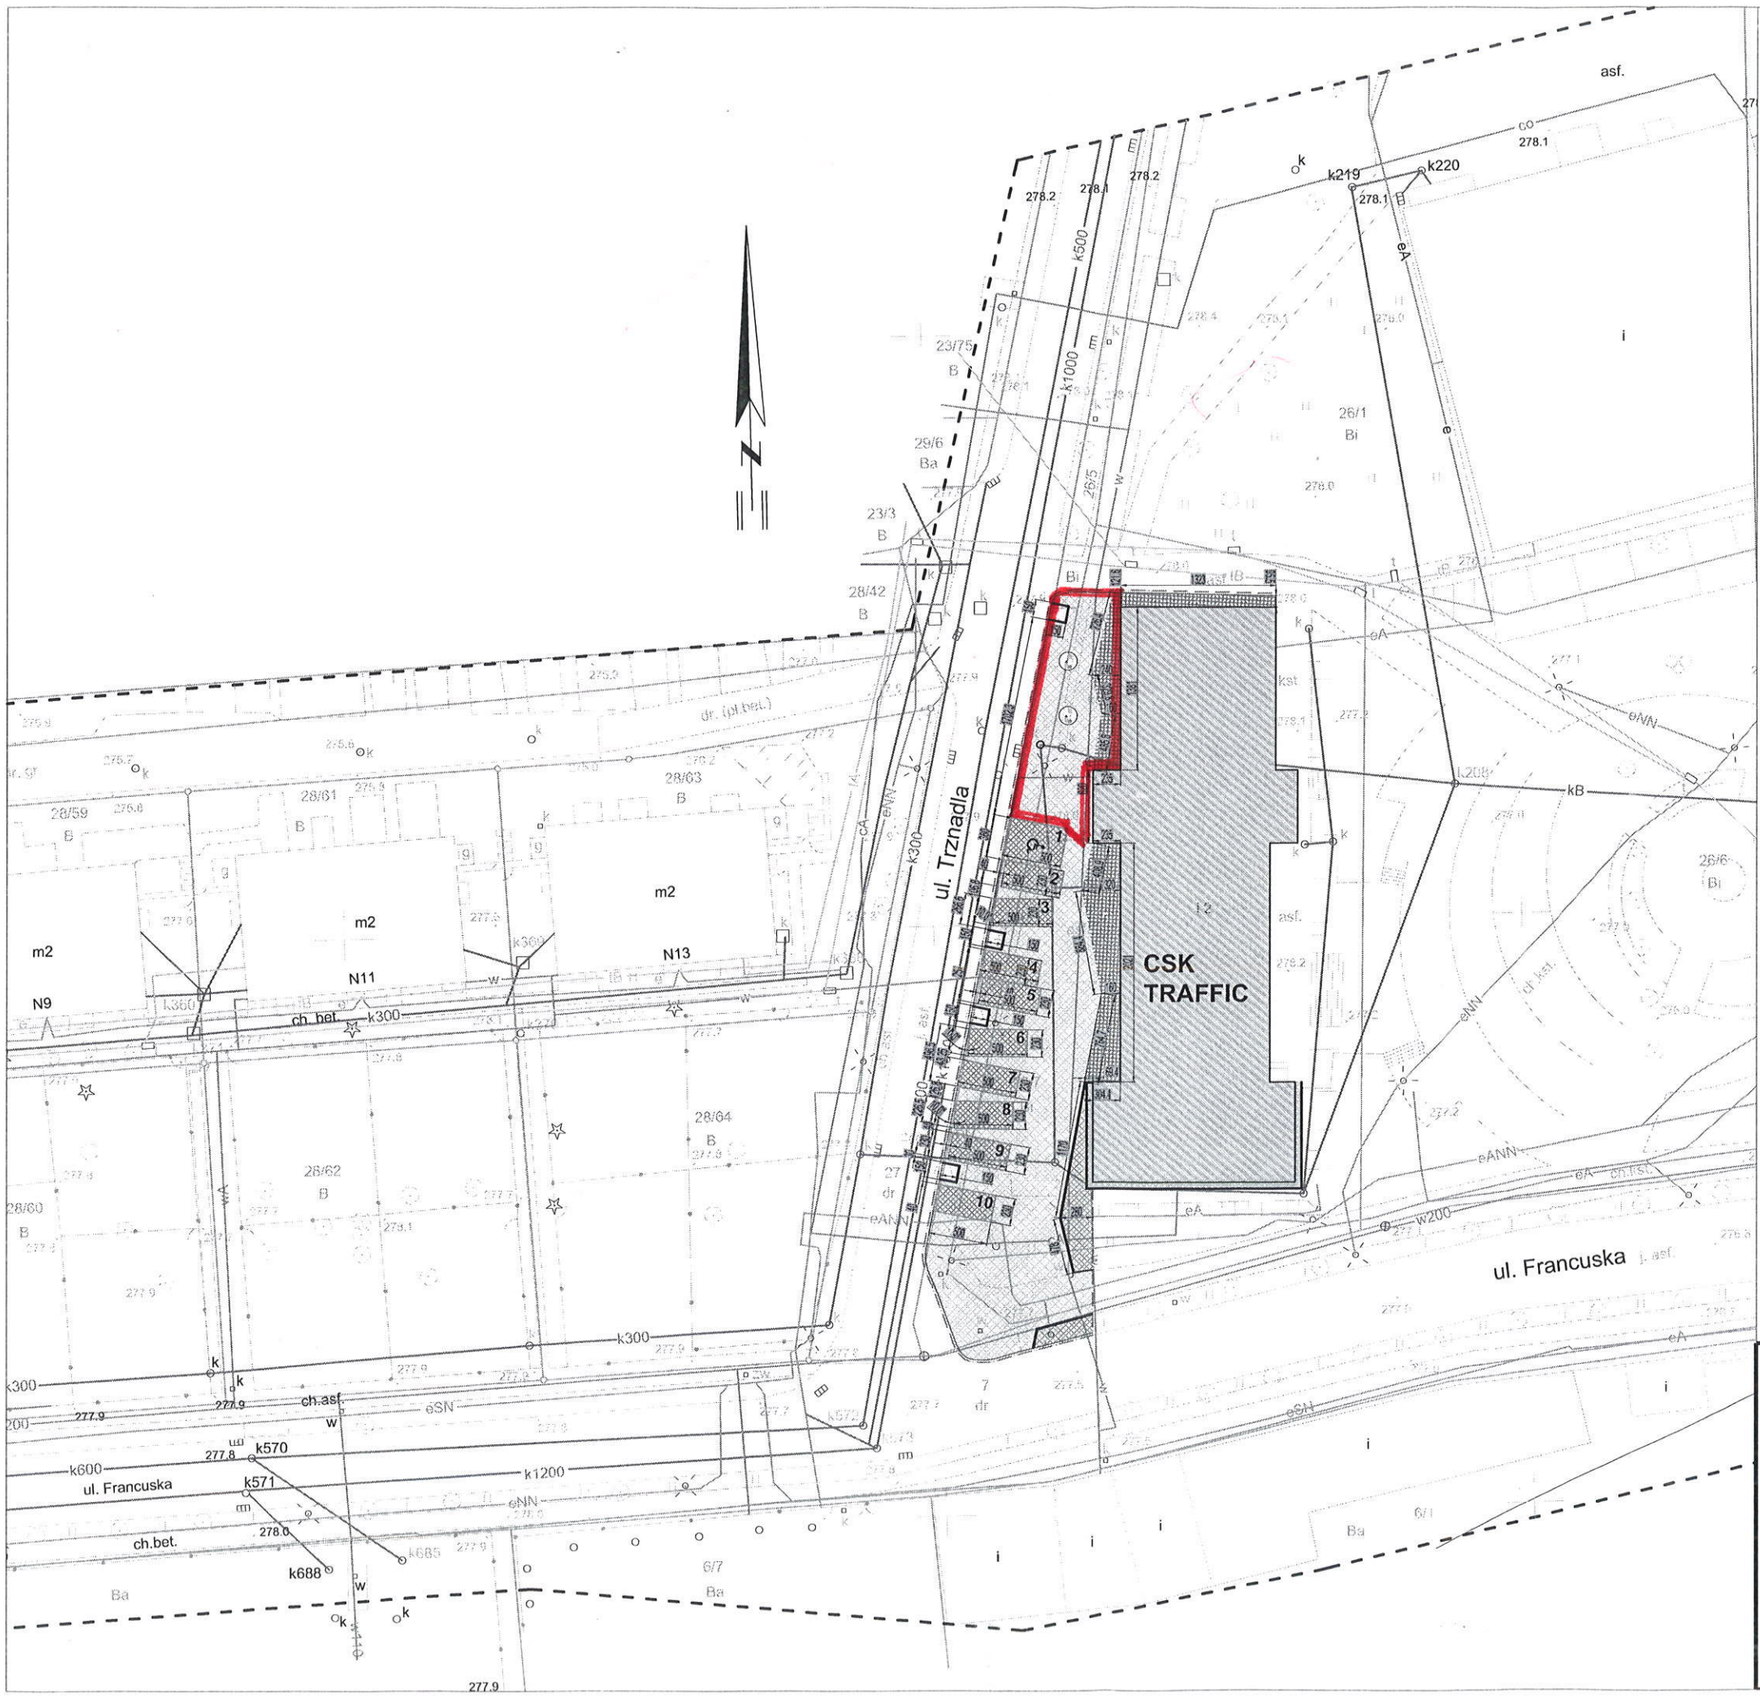

Legenda:

numery działek	28/V6
granice działek	
sieć elektroenergetyczna	
sieć gazowa	
sieć wodociągowa	
sieć kanalizacyjna	
sieć telekomunikacyjna	
sieć ciepłownicza	
zakres opracowania	

Nie wyklucza się istnienia w terenie innych nie wykazanych na niniejszej mapie sieci uzbrojenia podziemnego, nie zgłoszonych do inwentaryzacji lub o których brak jest informacji w instytucjach branżowych

Zakres opracowania

Nawierzchnia miejsc postojowych

Nawierzchnia z bet. płyt chodnikowych

Nawierzchnia z kostki kamiennej

Opracowanie merytorycznie i techniczne powiązane z niniejszym zakresem lecz ujęte w oddzielnych opracowaniach branżowych.

Krawężnik przewidziany do wymiany

Projektowane pola do gier

Część do oddania do użytkowania w terminie do 15.08.2016

aim architekci
PracowniaProjektowaAiMArkadiuszMiśkiewicz
40-170 Katowice, ul.Brzozowa 13a, www.aimarchitekci.pl
tel.032 7654119, mob.0602 108246, biuroaim@gmail.com

NAZWA PROJEKTU	PRZEBUDOWA BUDYNKU UŻYTECZNOŚCI PUBLICZNEJ Z DOSTOSOWANIEM GO DO POTRZEB CENTRUM SPOŁECZNO KULTURALNEGO ORAZ TERMOMODERNIZACJĘ I BUDOWĘ MIEJSC POSTOJOWYCH - ETAP I PRZEBUDOWA Z TERMOMODERNIZACJĄ			
ADRES	UL. TRZNADLA 1, CZELADŹ			
INWESTOR	ZAKŁAD BUDYNKÓW KOMUNALNYCH W CZELADZI UL. WOJKOWICKA 2			
	IMIĘ I NAZWISKO	NR UPR.	DATA	PODPIS
GŁÓWNY PROJEKTANT	mgr inż. M. Szymkiewicz	451V8	01.2016	
SPRAWDZAJĄCY	inż. S. Hauke	393V8	01.2016	
REWIZJA 01	NR PROJEKTU 2015V1	BRANŻA DROGOWA	STADIUM P.B.-W.	SKALA 1:500
TYTUŁ RYSUNKU	PLAN SYTUACYJNY			RYS. NR D 01

NINIEJSZY PROJEKT CHRONIONY JEST PRAWEM AUTORSKIM. RYSUNEK ANI ŻADEN JEGO FRAGMENT NIE MOGĄ BYĆ REPRODUKOWANE, POWIELANE LUB WYKORZYSTYWANE DO INNYCH CELÓW BEZ PISEMNEJ ZGODY AUTORÓW.

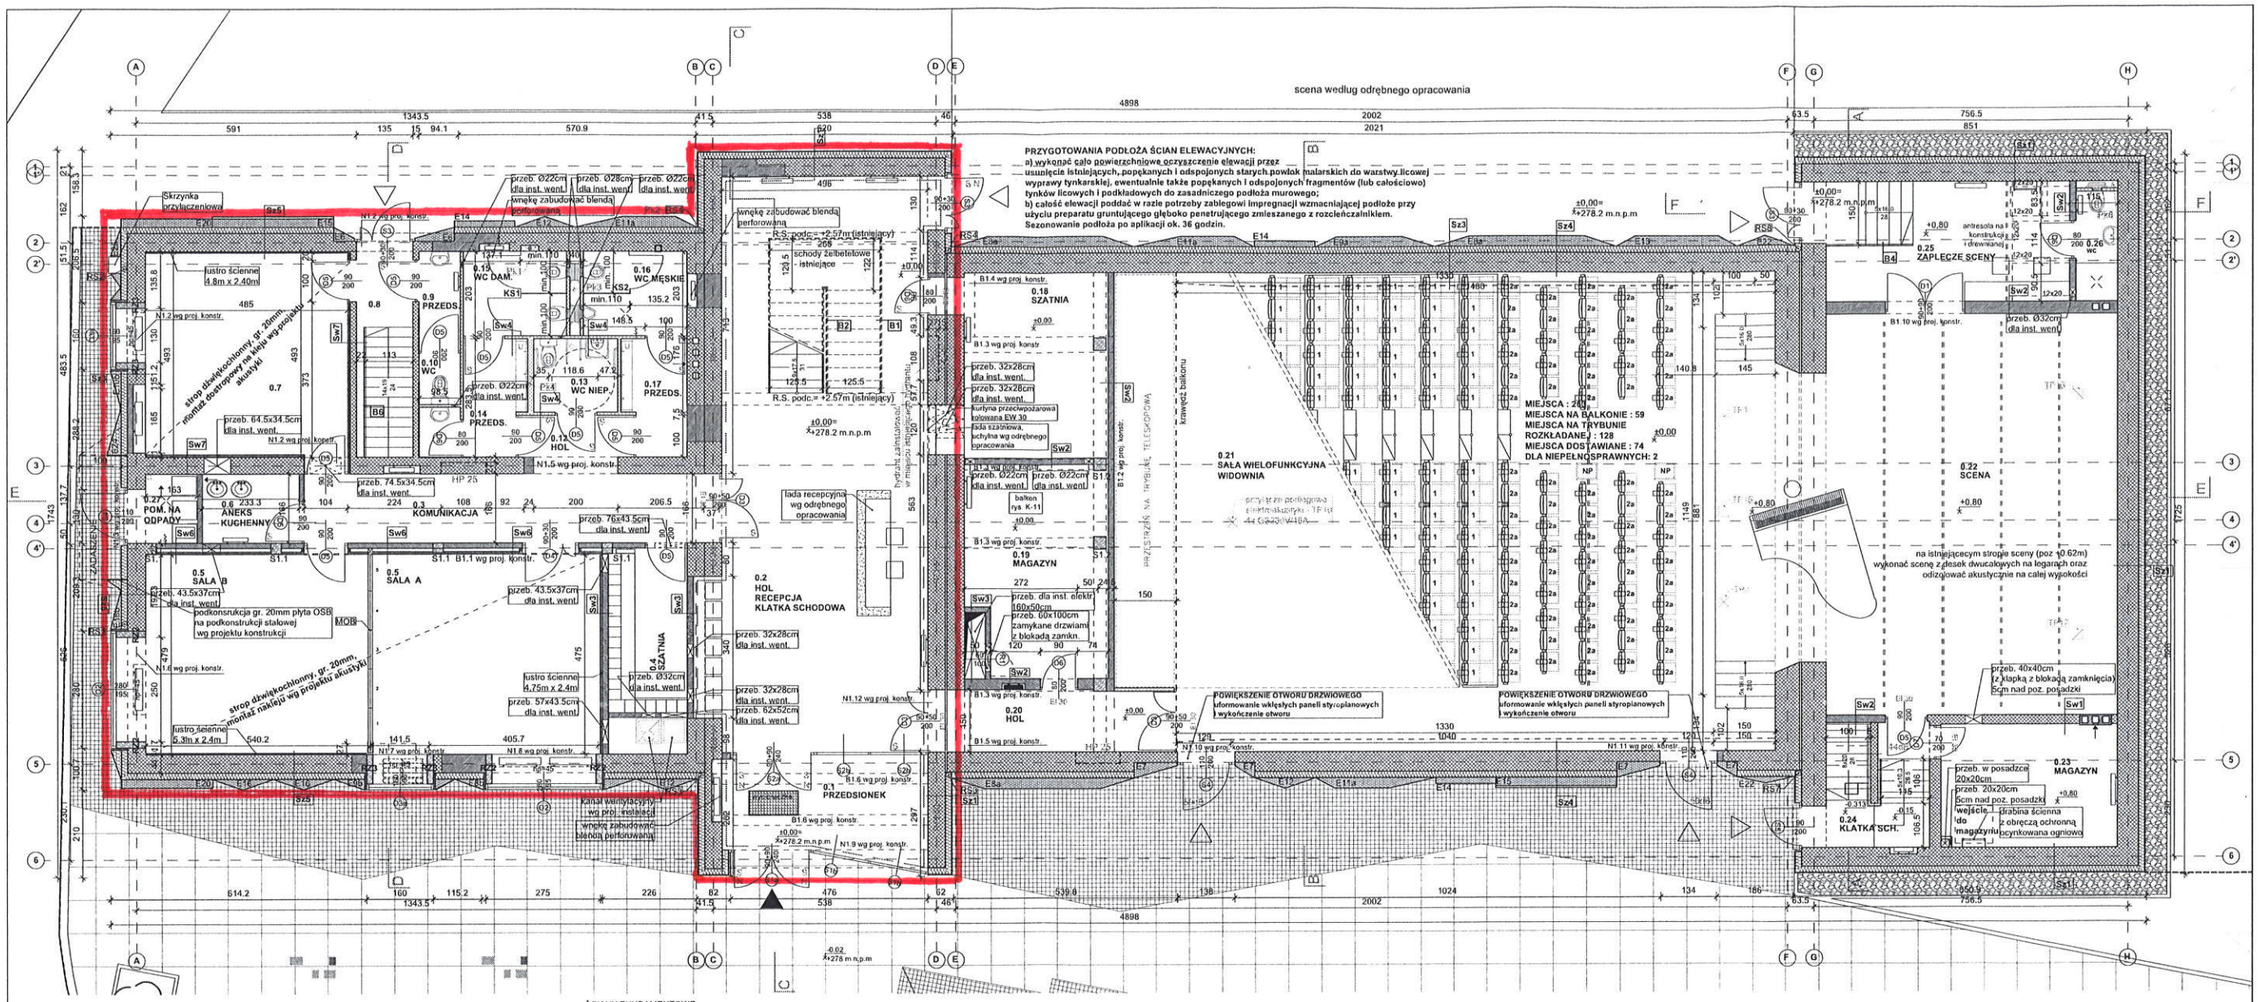

LEGENDA:

- istniejący mur z cegły pełnej gr. wg stanu istniejącego
- projektowane zamurowania (wykonać z bloczków wapienno-piaskowych)
- projektowane ściany w konstrukcji lekkiej (np płyty G-K na podkonstrukcji) gr. wg projektu
- izolacja termiczna budynku wg opisu warstw
- elementy żelbetowe
- przestrzenne panele elewacyjne, styropianowe, docinanena wymiar
- istniejące zasypania
- ±0.00 rzędna posadzki
- R.S. podc. rzędna spodu podciągu
- wejście/wyjścia z obiektu
- główne wejście do obiektu
- hydrant wewnętrzny 25 z wężem półsztywnym
- drzwi wyposażone w urządzedzenie samodomykające
- skrzydło drzwi wyposażone w siłowniki do drzwi napowietrzających 1,2 A
- drzwi akustyczne (izolacyjność akustyczna określona w projekcie)
- klimatyzator - jednostka ścienna wg projektu instalacji
- grzejnik ścieny wg projektu instalacji
- złącze do węża

- U umywalka wielostanowskiowa wg odrębnego opracowania
- f panel fotowoltaiczny
- RS rura spustowa PVC Ø12cm podłączyć do istniejącej sieci kanalizacji deszczowe
- B balustrada - wykonać wg zestawienia balustrad
- SC sztankiet scenicznyy, nieruchomy - rura Ø50m
- Pk plon kanalizacyjny, wykonać wg projektu instalacji
- Ks kabina sanitarna, systemowa wg rys. zestawienia
- Pl złacze podłogowe
- MOB ścianka mobilna:
  - płyta MDF laminowana, perforowana gr. 18mm
  - konstrukcja z wełną mineralną
  - płyta MDF laminowana, perforowana gr. 18mm
- strefa pożarowa

OPIS KRZESEŁ:

1 krzesła teatralne - składane dostosowane do trybunt teleskopowych
krzesła teatralne, możliwy szybki demontaż, szerokość w osiach podłokietników 52 cm
2b krzesła teatralne, stałe szerokość w osiach podłokietników 52 cm
2c krzesła teatralne, stałe szerokość w osiach podłokietników 50 cm

UWAGA:
krzesła należy układać w blokach 3 lub 4 sztuk, w celu możliwości ręcznego składania (układ bloków wg projektu).

ŚCIANY FUNDAMENTOWE

Sf1 ŚCIANA FUNDAMENTOWA [Sf1]
- istniejący mur z cegły pełnej, gr. wg stanu istniejącego, wszystkie cegły i spoiny oczyścić z zabrudzeń
- warstwa ocieplenia gr. 10cm styropian EPS (λ=0.34)
- hydroizolacja
- warstwa ochronna: folia kubełkowa, fundamentowa

Sf2 ŚCIANA FUNDAMENTOWA [Sf2]
- tynk gipsowy
- zamurowania z bloczków wapienno -piaskowych. gr. wg projektu
- warstwa ocieplenia gr. 10cm styropian EPS (λ=0.34)
- hydroizolacja
- warstwa ochronna: folia kubełkowa, fundamentowa

ŚCIANY ZEWNĘTRZNE

Sz1 ŚCIANA ZEWNĘTRZNA [Sz1]
- tynk gipsowy, malowany
- istniejący mur z cegły pełnej, gr. wg stanu istniejącego
- warstwa ocieplenia: wełna mineralna gr. 150 mm (λ=0.34)
- tynk zbrojony siatką w kolorze RAL 8004

Sz2 ŚCIANA ZEWNĘTRZNA [Sz2]
- tynk gipsowy, malowany
- istniejący mur z cegły pełnej, gr. wg stanu istniejącego
- płyta warstwowa z rdzeniem z wełny mineralnej gr. 160mm (λ=0.34)
- płyta HPL perforowana w kolorze RAL 8004

Sz3 ŚCIANA ZEWNĘTRZNA [Sz3]
- płyta MDF, fornirowana, akustyczna, gr. 18mm pełna lub perforowana (wg projektu
- pochłaniacz dźwięku: wełna mineralna gr. 5cm
- pustka powietrzna gr. 25cm /podkonstrukcja dla płyt MDF
- istniejący mur z cegły pełnej, gr. wg stanu istniejącego
- warstwa ocieplenia styropian EPS, gr. 14cm
- warstwa zbrojąca siatką + kołkowanie
- styropian profilowany, wycinany z gr. 25cm
- warstwa zbrojąca z siatką
- tynk na bazie żywic w kolorze RAL 7016
- warstwa dekoracyjna (węglik krzemu)

Sz4 ŚCIANA ZEWNĘTRZNA [Sz4]
- płyta MDF, fornirowana, akustyczna, gr. 18mm montaż na kleju
- istniejący mur z cegły pełnej, gr. wg stanu istniejącego
- warstwa ocieplenia styropian EPS, gr. 14cm
- warstwa zbrojąca siatką + kołkowanie
- styropian profilowany, wycinany z gr. 25cm
- warstwa zbrojąca z siatką
- tynk na bazie żywic w kolorze RAL 7016
- warstwa dekoracyjna (węglik krzemu)

Sz5 ŚCIANA ZEWNĘTRZNA [Sz5]
- tynk gipsowy, malowany
- istniejący mur z cegły pełnej, gr. wg stanu istniejącego
- warstwa ocieplenia styropian EPS, gr. 14cm
- warstwa zbrojąca siatką + kołkowanie
- styropian profilowany, wycinany z gr. 25cm
- warstwa zbrojąca z siatką
- tynk na bazie żywic w kolorze RAL 7016
- warstwa dekoracyjna (węglik krzemu)

Sz6 ŚCIANA ZEWNĘTRZNA [Sz6]
- płyta G-K perforowana z wypełnieniem z wełny mineralnej, akustycznej gr. 50m
- istniejący mur z cegły pełnej, gr. wg stanu istniejącego
- warstwa ocieplenia styropian EPS, gr. 14cm
- warstwa zbrojąca siatką + kołkowanie
- styropian profilowany, wycinany z gr. 25cm
- warstwa zbrojąca z siatką
- tynk na bazie żywic w kolorze RAL 7016
- warstwa dekoracyjna (węglik krzemu)

ŚCIANY WEWNĘTRZNE

Sw1 ŚCIANA WEWNĘTRZNA [Sw1]
- tynk gipsowy, malowany
- istniejący mur z cegły pełnej. gr. wg stanu istniejącego
- tynk gipsowy, malowany

Sw2 ŚCIANA WEWNĘTRZNA [Sw2]
- tynk gipsowy, malowany
- zamurowania z bloczków wapienno -piaskowych. gr. wg projektu
- tynk gipsowy, malowany

Sw3 ŚCIANA WEWNĘTRZNA [Sw3]
- tynk gipsowy, malowany
- zamurowania z bloczków gazobetonowych gr. 12cm
- tynk gipsowy, malowany

Sw4 ŚCIANA WEWNĘTRZNA [Sw4]
- wykończenie ścian wewnętrznych: płytki gresowe / tynk + malowanie
- płyta G-K pełna na podkonstrukcji gr. wg projektu
- wykończenie ścian wewnętrznych: płytki gresowe / tynk + malowanie

Sw5 ŚCIANA WEWNĘTRZNA [Sw5]
- malowanie farbą w kolorze głębokim czarnym, kolor: RAL 9005
- płyta G-K perforowana na podkonstrukcji z wypełnieniem z wełny mineralnej gr. 50mm

Sw6 ŚCIANA WEWNĘTRZNA [Sw6]
- tynk gipsowy, malowany
- zamurowania z bloczków gazobetonowych gr. 12cm
- pustka powietrzna / podkonstrukcja wygłuszenie: wełna mineralna, akustyczna, gr. 50mm
- płyta G-K perforowana gr. 12,5mm malowana w kolorze RAL 8004

Sw7 ŚCIANA WEWNĘTRZNA [Sw7]
- istniejący mur z cegły pełnej, gr. wg stanu istniejącego. wszystkie cegły i spoiny oczyścić z zabrudzeń

Sw8 ŚCIANA WEWNĘTRZNA [Sw8]
- tynk gipsowy, malowany
- istniejący mur z cegły pełnej, gr. wg stanu istniejącego
- płyta G-K perforowana na podkonstrukcji z wypełnieniem z wełny mineralnej gr. 50mm

Sw9 ŚCIANA WEWNĘTRZNA [Sw9]
- płyta G-K perforowana na podkonstrukcji z wypełnieniem z wełny mineralnej gr. 50mm
- istniejący mur z cegły pełnej, gr. wg stanu istniejącego
- płyta G-K perforowana na podkonstrukcji z wypełnieniem z wełny mineralnej gr. 50mm

ZESTAWIENIE POWIERZCHNI - PARTER

nr	nazwa pomieszczenia	pow.[m²]
0.1	przedsionek (u)	11.81
0.2	hol / recepcja / komunikacja (u)	70.31
0.3	komunikacja (u)	14.93
0.4	szatnia (u)	7.26
0.5	sala 1 (u)	51.41
0.6	aneks kuchenny (u)	3.73
0.7	sala 2 (u)	23.28
0.8	hol / klatka schodowa (u)	6.47
0.9	przedsionek (u)	2.25
0.10	WC (u)	1.18
0.11	pom. gospodarcze (u)	1.12
0.12	hol (u)	2.65
0.13	WC (NP) (u)	3.42
0.14	przedsionek (u)	3.97
0.15	WC damskie (u)	4.89
0.16	WC męskie (u)	4.90
0.17	przedsionek (u)	3.97
0.18	szatnia (u)	15.05
0.19	magazyn (u)	16.27
0.20	hol (u)	7.28
0.21	sala wielofunkcyjna / widownia (u)	165.93
0.22	scena (u)	89.12
0.23	magazyn (u)	12.30
0.24	klatka schodowa (u)	6.89
0.25	zaplecze sceny (u)	16.64
0.26	WC (u)	2.52
0.27	pom. na odpady (u)	1.99
	SUMA Σ	551.540
	pow. użytkowa	551.54

(u) - pomieszczenia wliczone do powierzchni użytkowej budynku. Przy obliczaniu powierzchni użytkowej pomińięte powierzchnie części nieużytkowej piwnicy.

UWAG!

1. Ze względu na fakt prowadzenia robót budowlanych w istniejącym obiekcie wszystkie wymiary należy zweryfikować na budowie. W przypadku jakichkolwiek niejasności należy skontaktować się z projektantem.
2. Wszystkie prace należy prowadzić zgodnie ze sztuką budowlaną, wiedzą techniczną oraz obowiązującymi przepisami w tym technicznie - budowlanymi.
3. Wszystkie materiały budowlane powinny posiadać atesty dopuszczające do stosowania w budownictwie, powinny być stosowane zgodnie z ich przeznaczeniem oraz instrukcjami dostarczonymi przez producenta.
4. Wszystkie materiały zastosowane w obiekcie powinny posiadać właściwości nierozprzestrzeniania ognia (NRO) potwierdzone stosownymi aprobatami i certyfikatami.
5. Projekt budowlany architektury rozpatrywać łącznie z projektami branżowymi i instalacji. Wszystkie przebicia istalacyjne należy zweryfikować na podstawie projektów instalacji.
6. W pomieszczeniach mokrych zastosowac na ściany i sufity płyty gipsowo-kartonowe impregnowane, styki ścian i posadzek zaizolować systemowo. Posadzki zaizolować płynną folią.
7. Wszystkie ściany z płyt gipsowo-kartonowych należy wygłuszyć wełną mineralną miękką.
8. W pomieszczeniach sanitarnych należy wykonać okładziny ścian z płytek ceramicznych na wysokość 200cm, w aneksach kuchennych od poziomu blatu na wysokość 60 cm.
9. W miejscach zamurowań należy wykonać tynk cem-wap oraz gładzie gipsowe.
10. Wszystkie wylewki zbroić siatką z prętów Ø6 o oczkach 10x10cm.
11. Ostateczny dobór kolorystyki wszystkich elementów pod ścisłym nadzorem projektanta
12. **W razie jakichkolwiek niejasności należy skontaktować się z projektantem.**
13. **Wszelkie odstępstwa i zmiany w projekcie wymagają aprobaty projektanta.**

archi tekci
pracownia projektowa AiM Ark
40-170 Katowice, ul. Brzozowa 13a, www.aimarchitekci.pl
tel.032 7654119, mob.0602 108246, biuroaim@gmail.com

NAZWA PROJEKTU	PRZEBUDOWA BUDYNKU UŻYTECZNOŚCI PUBLICZNEJ Z DOSTOSOWANIEM DO DO POTRZEB CENTRUM SPOŁECZNO KULTURALNEGO ORAZ TERMOMODERNIZACJA I BUDOWA MIEJSC POSTOJOWYCH - ETAP I PRZEBUDOWA Z TERMOMODERNIZACJĄ			
ADRES	UL. TRZNADLA 1, CZELADŹ			
INWESTOR	GMINA CZELADŹ - ZAKŁAD BUDYNKÓW KOMUNALNYCH W CZELADZI UL. WOJKOWICKA 2			
	IMIĘ I NAZWISKO	NR UPR.	DATA	PODPIS
GŁÓWNY PROJEKTANT	mgr inż. arch. A. Miśkiewicz	704/01	01.2016	
OPRACOWAŁ	mgr inż. arch. A. Chmielewski		01.2016	
OPRACOWAŁ	mgr inż. arch. M. Dawidek		01.2016	
OPRACOWAŁ	mgr inż. arch. W. Gierlotka		01.2016	
OPRACOWAŁ	mgr inż. arch. M. Małek		01.2016	
OPRACOWAŁ	mgr inż. arch. A. Nowicka		01.2016	
OPRACOWAŁ	inż. arch. J. Oldakowski		01.2016	
OPRACOWAŁ	mgr inż. arch. J. Rubin		01.2016	
SPRAWDZAJĄCY	mgr inż. arch. G. Bulawa	14/SLOKK/2014	01.2016	
REWIZJA 11_02_16_CSK_rzuty.dwg	NR PROJEKTU 2015/10	BRANŻA ARCHITEKTURA	STADIUM P.B.-W.	SKALA 1:100
TYTUŁ RYSUNKU	RZUT PARTERU			RYS. NR A-02

NINIEJSZY PROJEKT CHRONIONY JEST PRAWEM AUTORSKIM. RYSUNKI NIE MOGĄ BYĆ REPRODUKOWANE, KOPIOWANE LUB WYKORZYSTYWANE DO INNYCH

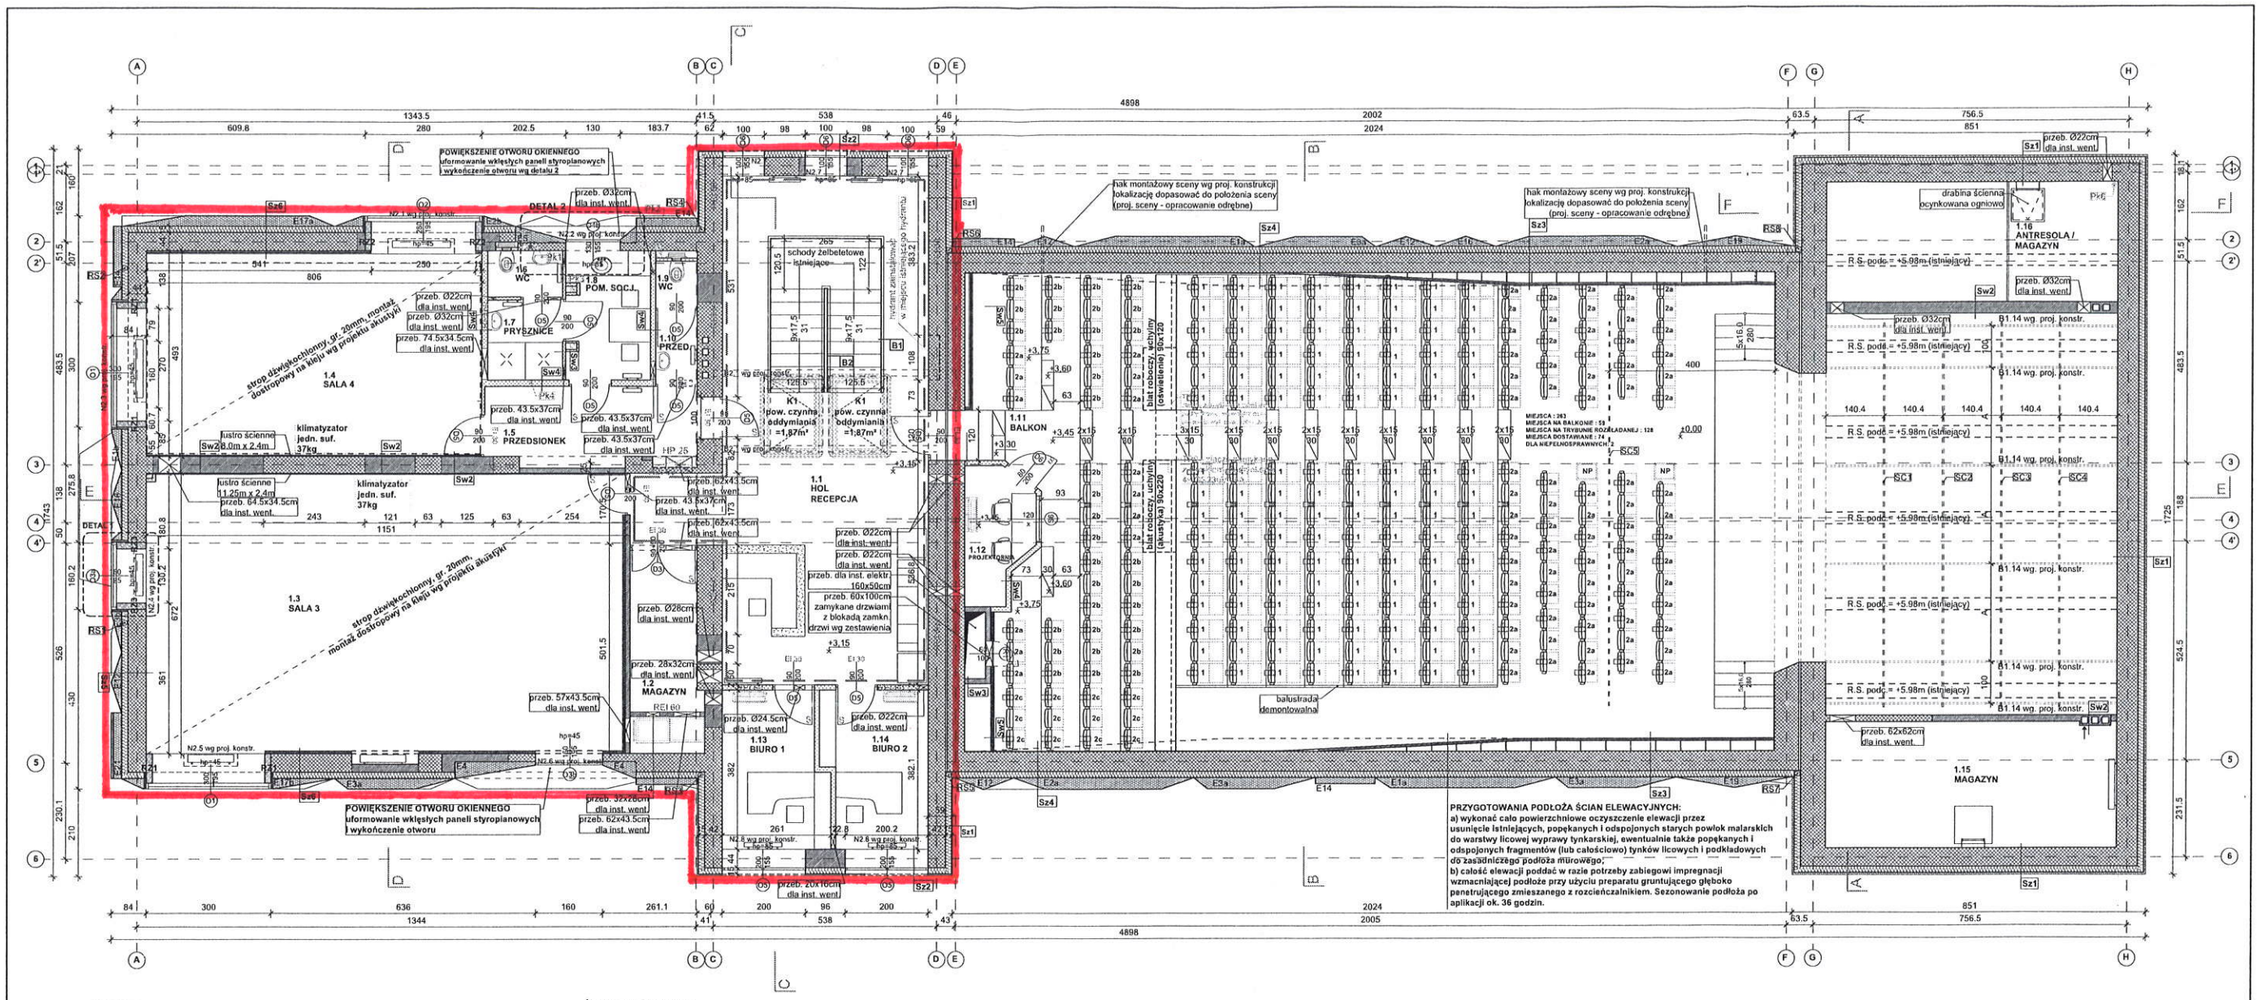

LEGENDA:

- istniejący mur z cegły pełnej gr. wg stanu istniejącego
- projektowane zamurowania (wykonać z bloczków wapienno-piaskowych)
- projektowane ściany w konstrukcji lekkiej (np płyty G-K na podkonstrukcji) gr. wg projektu
- izolacja termiczna budynku wg opisu warstw
- elementy żelbetowe
- przestrzenne panele elewacyjne, styroplanowe, docinanena wymiar
- istniejące zasypania
- ±0.00 rzędna posadzki
- R.S. podc. rzędna spodu podciągu
- wejście/wyjścia z obiektu
- główne wejście do obiektu
- HP 25 hydrant wewnętrzny 25 z wężem półsztywnym
- drzwi wyposażone w urządzedzenie samodomykające
- S skrzydło drzwi wyposażone w siłownik do drzwi napowietrzających 1,2 A
- drzwi akustyczne (izolacyjność akustyczna określona w projekcie)
- dB
- klimatyzator - jednostka ścienna wg projektu instalacji
- grzejnik ścieny wg projektu instalacji
- złącze do węża

- U umywalka wielostanowskiowa wg odrębnego opracowania
- F panel fotowoltaiczny
- RS rura spustowa PVC Ø12cm podłączyć do istniejącej sieci kanalizacji deszczowe
- B balustrada - wykonać wg zestawienia balustrad
- SC sztanket sceniczny, nieruchomy - rura Ø50m
- Pk plon kanalizacyjny, wykonać wg projektu instalacji
- Ks kabina sanitarna, systemowa wg rys. zestawienia
- TF złacze podłogowe
- MOB ścianka mobilna:
  - płyta MDF laminowana, perforowana gr. 18mm
  - konstrukcja z wełną mineralną
  - płyta MDF laminowana, perforowana gr. 18mm
- strefa pożarowa

OPIS KRZESEŁ:

- 1 krzesła teatralne - składane dostosowane do trybunt teleskopowych
- krzesła teatralne, możliwy szybki demontaż, szerokość w osłach podłokietników 52 cm
- 2b krzesła teatralne, stałe szerokość w osłach podłokietników 52 cm
- 2c krzesła teatralne, stałe szerokość w osłach podłokietników 50 cm

UWAGA:
krzesła należy układać w blokach 3 lub 4 sztuk, w celu możliwości ręcznego składania (układ bloków wg projektu).

ŚCIANY FUNDAMENTOWE

Sf1 ŚCIANA FUNDAMENTOWA [Sf1]
- istniejący mur z cegły pełnej, gr. wg stanu istniejącego. wszystkie cegły i spoiny oczyścić z zabrudzeń
- warstwa ocieplenia gr. 10cm styropian EPS (λ=0.34)
- hydroizolacja
- warstwa ochronna: folia kubełkowa, fundamentowa

Sf2 ŚCIANA FUNDAMENTOWA [Sf2]
- tynk gipsowy
- zamurowania z bloczków wapienno -piaskowych, gr. wg projektu
- warstwa ocieplenia gr. 10cm styropian EPS (λ=0.34)
- hydroizolacja
- warstwa ochronna: folia kubełkowa, fundamentowa

ŚCIANY ZEWNĘTRZNE

Sz1 ŚCIANA ZEWNĘTRZNA [Sz1]
- tynk gipsowy, malowany
- istniejący mur z cegły pełnej, gr. wg stanu istniejącego
- warstwa ocieplenia: wełna mineralna gr. 150 mm (λ=0.34)
- tynk zbrojony siatką w kolorze RAL 8004

Sz2 ŚCIANA ZEWNĘTRZNA [Sz2]
- tynk gipsowy, malowany
- istniejący mur z cegły pełnej, gr. wg stanu istniejącego
- płyta warstwowa z rdzeniem z wełny mineralnej gr. 160mm (λ=0.34)
- płyta HPL perforowana w kolorze RAL 8004

Sz3 ŚCIANA ZEWNĘTRZNA [Sz3]
- płyta MDF, fornirowana, akustyczna, gr. 18mm pełna lub perforowana (wg projektu
- pochłaniacz dźwięku: wełna mineralna gr. 5cm
- pustka powietrzna gr. 25cm /podkonstrukcja dla płyt MDF
- istniejący mur z cegły pełnej, gr. wg stanu istniejącego
- warstwa ocieplenia styropian EPS, gr. 14cm
- warstwa zbrojąca siatką + kołkowanie
- styropian profilowany, wycinany z gr. 25cm
- warstwa zbrojąca z siatką
- tynk na bazie żywic w kolorze RAL 7016
- warstwa dekoracyjna (węglik krzemu)

Sz4 ŚCIANA ZEWNĘTRZNA [Sz4]
- płyta MDF, fornirowana, akustyczna, gr. 18mm montaż na kleju
- istniejący mur z cegły pełnej, gr. wg stanu istniejącego
- warstwa ocieplenia styropian EPS, gr. 14cm
- warstwa zbrojąca siatką + kołkowanie
- styropian profilowany, wycinany z gr. 25cm
- warstwa zbrojąca z siatką
- tynk na bazie żywic w kolorze RAL 7016
- warstwa dekoracyjna (węglik krzemu)

Sz5 ŚCIANA ZEWNĘTRZNA [Sz5]
- tynk gipsowy, malowany
- istniejący mur z cegły pełnej, gr. wg stanu istniejącego
- warstwa ocieplenia styropian EPS, gr. 14cm
- warstwa zbrojąca siatką + kołkowanie
- styropian profilowany, wycinany z gr. 25cm
- warstwa zbrojąca z siatką
- tynk na bazie żywic w kolorze RAL 7016
- warstwa dekoracyjna (węglik krzemu)

Sz6 ŚCIANA ZEWNĘTRZNA [Sz6]
- płyta G-K perforowana z wypełnieniem z wełny mineralnej, akustycznej gr. 50m
- istniejący mur z cegły pełnej, gr. wg stanu istniejącego
- warstwa ocieplenia styropian EPS, gr. 14cm
- warstwa zbrojąca siatką + kołkowanie
- styropian profilowany, wycinany z gr. 25cm
- warstwa zbrojąca z siatką
- tynk na bazie żywic w kolorze RAL 7016
- warstwa dekoracyjna (węglik krzemu)

ŚCIANY WEWNĘTRZNE

Sw1 ŚCIANA WEWNĘTRZNA [Sw1]
- tynk gipsowy, malowany
- istniejący mur z cegły pełnej, gr. wg stanu istniejącego
- tynk gipsowy, malowany

Sw2 ŚCIANA WEWNĘTRZNA [Sw2]
- tynk gipsowy, malowany
- zamurowania z bloczków wapienno -piaskowych, gr. wg projektu
- tynk gipsowy, malowany

Sw3 ŚCIANA WEWNĘTRZNA [Sw3]
- tynk gipsowy, malowany
- zamurowania z bloczków gazobetonowych gr. 12cm
- tynk gipsowy, malowany

Sw4 ŚCIANA WEWNĘTRZNA [Sw4]
- wykończenie ścian wewnętrznych: płytki gresowe / tynk + malowanie
- płyta G-K pełna na podkonstrukcji gr. wg projektu
- wykończenie ścian wewnętrznych: płytki gresowe / tynk + malowanie

Sw5 ŚCIANA WEWNĘTRZNA [Sw5]
- malowanie farbą w kolorze głębokim czarnym, kolor: RAL 9005
- płyta G-K perforowana na podkonstrukcji z wypełnieniem z wełny mineralnej gr. 50mm

Sw6 ŚCIANA WEWNĘTRZNA [Sw6]
- tynk gipsowy, malowany
- zamurowania z bloczków gazobetonowych gr. 12cm
- pustka powietrzna / podkonstrukcja
- wygłuszenie: wełna mineralna, akustyczna, gr. 50mm
- płyta G-K perforowana gr. 12,5mm malowana w kolorze RAL 8004

Sw7 ŚCIANA WEWNĘTRZNA [Sw7]
- istniejący mur z cegły pełnej, gr. wg stanu istniejącego. wszystkie cegły i spoiny oczyścić z zabrudzeń

Sw8 ŚCIANA WEWNĘTRZNA [Sw8]
- tynk gipsowy, malowany
- istniejący mur z cegły pełnej, gr. wg stanu istniejącego
- płyta G-K perforowana na podkonstrukcji z wypełnieniem z wełny mineralnej gr. 50mm

Sw9 ŚCIANA WEWNĘTRZNA [Sw9]
- płyta G-K perforowana na podkonstrukcji z wypełnieniem z wełny mineralnej gr. 50mm
- istniejący mur z cegły pełnej, gr. wg stanu istniejącego
- płyta G-K perforowana na podkonstrukcji z wypełnieniem z wełny mineralnej gr. 50mm

ZESTAWIENIE POWIERZCHNI - PIĘTRO

nr	nazwa pomieszczenia	pow.[m²]
1.1	hol / recepcja (u)	53.29
1.2	magazyn (u)	6.16
1.3	sala 3 (u)	75.49
1.4	sala 4 (u)	38.78
1.5	przedsionek (u)	9.07
1.6	WC (u)	1.92
1.7	prysznice (u)	3.32
1.8	pomieszczenie socjalne (u)	5.97
1.9	WC (u)	1.07
1.10	przedsionek (u)	1.57
1.11	balkon (u)	49.55
1.12	projektornia (u)	4.57
1.13	biuro 1 (u)	8.99
1.14	biuro 2 (u)	9.07
1.15	magazyn (u)	20.08
1.16	antresola/magazyn (u)	6.83
	SUMA ∑	295.73
	pow. użytkowa	295.73

*(u) - pomieszczenia wliczone do powierzchni użytkowej budynku. Przy obliczaniu powierzchni użytkowej pomiń/ie powierzchnię części nieużytkowej piwnicy.

ZESTAWIENIE POWIERZCHNI - SUMA

SUMA ∑ pow. całkowita	1159.45
SUMA ∑ pow. użytkowa	1129.52

UWAGI

1. Ze względu na fakt prowadzenia robót budowlanych w istniejącym obiekcie wszystkie wymiary należy zweryfikować na budowie. W przypadku jakichkolwiek niejasności należy skontaktować się z projektantem.
2. Wszystkie prace należy prowadzić zgodnie ze sztuką budowlaną, wiedzą techniczną oraz obowiązującymi przepisami w tym techniczno - budowlanymi.
3. Wszystkie materiały budowlane powinny posiadać atesty dopuszczające do stosowania w budownictwie, powinny być stosowane zgodnie z ich przeznaczeniem oraz instrukcjami dostarczonymi przez producenta.
4. Wszystkie materiały zastosowane w obiekcie powinny posiadać właściwości nierozprzestrzeniania ognia (NRO) potwierdzone stosownymi aprobatami i certyfikatami
5. Projekt budowlany architektury rozpatrywać łącznie z projektami branżowymi i instalacji. Wszystkie przebicia istalacyjne należy zweryfikować na podstawie projektów instalacji.
6. W pomieszczeniach mokrych zastosować na ściany i sufity płyty gipsowo-kartonowe impregnowane, styki ścian i posadzek zaizolować systemowo. Posadzki zaizolować plynną folią.
7. Wszystkie ściany z płyt gipsowo-kartonowych należy wygłuszyć wełną mineralną miękką.
8. W pomieszczeniach sanitarnych należy wykonać okładzinę ścian z płytek ceramicznych na wysokość 200cm, w aneksach kuchennych od poziomu blatu na wysokość 60 cm.
9. W miejscach zamurowań należy wykonać tynk cem-wap oraz gładzie gipsowe.
10. Wszystkie wylewki zbroić siatką z prętów Ø6 o oczkach 10x10cm.
11. Ostateczny dobór kolorystyki wszystkich elementów pod ścisłym nadzorem projektanta.
12. **W razie jakichkolwiek niejasności należy skontaktować się z projektantem.**
13. **Wszelkie odstępstwa i zmiany w projekcie wymagają aprobaty projektanta.**

Część do oddania do użytkowania w terminie do 15.08.2016

aim archi tekci

pracownia projektowa AiM Ark
40-170 Katowice, ul. Brzozowa 13a, www.aimarchitekci.pl
tel.032 7654119, mob.0602 108246, biuroaim@gmail.com

NAZWA PROJEKTU	PRZEBUDOWA BUDYNKU użytecznością publiczną z dostosowaniem do potrzeb centrum społeczno kulturalnego oraz termomodernizacja i budowa miejsc postojowych - etap i przebudowa z termomodernizacją			
ADRES	UL. TRZNADLA 1, CZELADŹ			
INWESTOR	GMINA CZELADŹ - ZAKŁAD BUDYNKÓW KOMUNALNYCH W CZELADZI UL. WOJKOWICKA 2			
	IMIĘ I NAZWISKO	NR UPR.	DATA	PODPIS
GŁÓWNY PROJEKTANT	mgr inż. arch. A. Miśkiewicz	704/01	01.2016	
OPRACOWAŁ	mgr inż. arch. A. Chmielewski		01.2016	
OPRACOWAŁ	mgr inż. arch. M. Dawidek		01.2016	
OPRACOWAŁ	mgr inż. arch. W. Gierlotka		01.2016	
OPRACOWAŁ	mgr inż. arch. M. Małek		01.2016	
OPRACOWAŁ	mgr inż. arch. A. Nowicka		01.2016	
OPRACOWAŁ	inż. arch. J. Oldakowski		01.2016	
OPRACOWAŁ	mgr inż. arch. J. Rubin		01.2016	
SPRAWDZAJĄCY	mgr inż. arch. G. Buława	14/SLOKK/2014	01.2016	
REWIZJA 11_02_16_CSK_rzuty.dwg	NR PROJEKTU 2015/10	BRANŻA ARCHITEKTURA	STADIUM P.B.-W.	SKALA 1:100
TYTUŁ RYSUNKU	RZUT PIĘTRA		RYS. NR A-03	

NINIEJSZY PROJEKT CHRONIONY JEST PRAWEM AUTORSKIM. RYSUNEK BYĆ REPRODUKOWANY, POKIELANY LUB WYKORZYSTYWANY DO INNYCH